



PHƯỜNG 2, THÀNH PHỐ ĐÔNG HÀ
 ĐIỀU CHỈNH CỤC BỘ QUY HOẠCH CHI TIẾT TỶ LỆ 1/500 KHU DÂN CƯ ĐỒNG RỘC DƯỚI, PHƯỜNG 2, THÀNH PHỐ ĐÔNG HÀ
 SƠ ĐỒ VỊ TRÍ

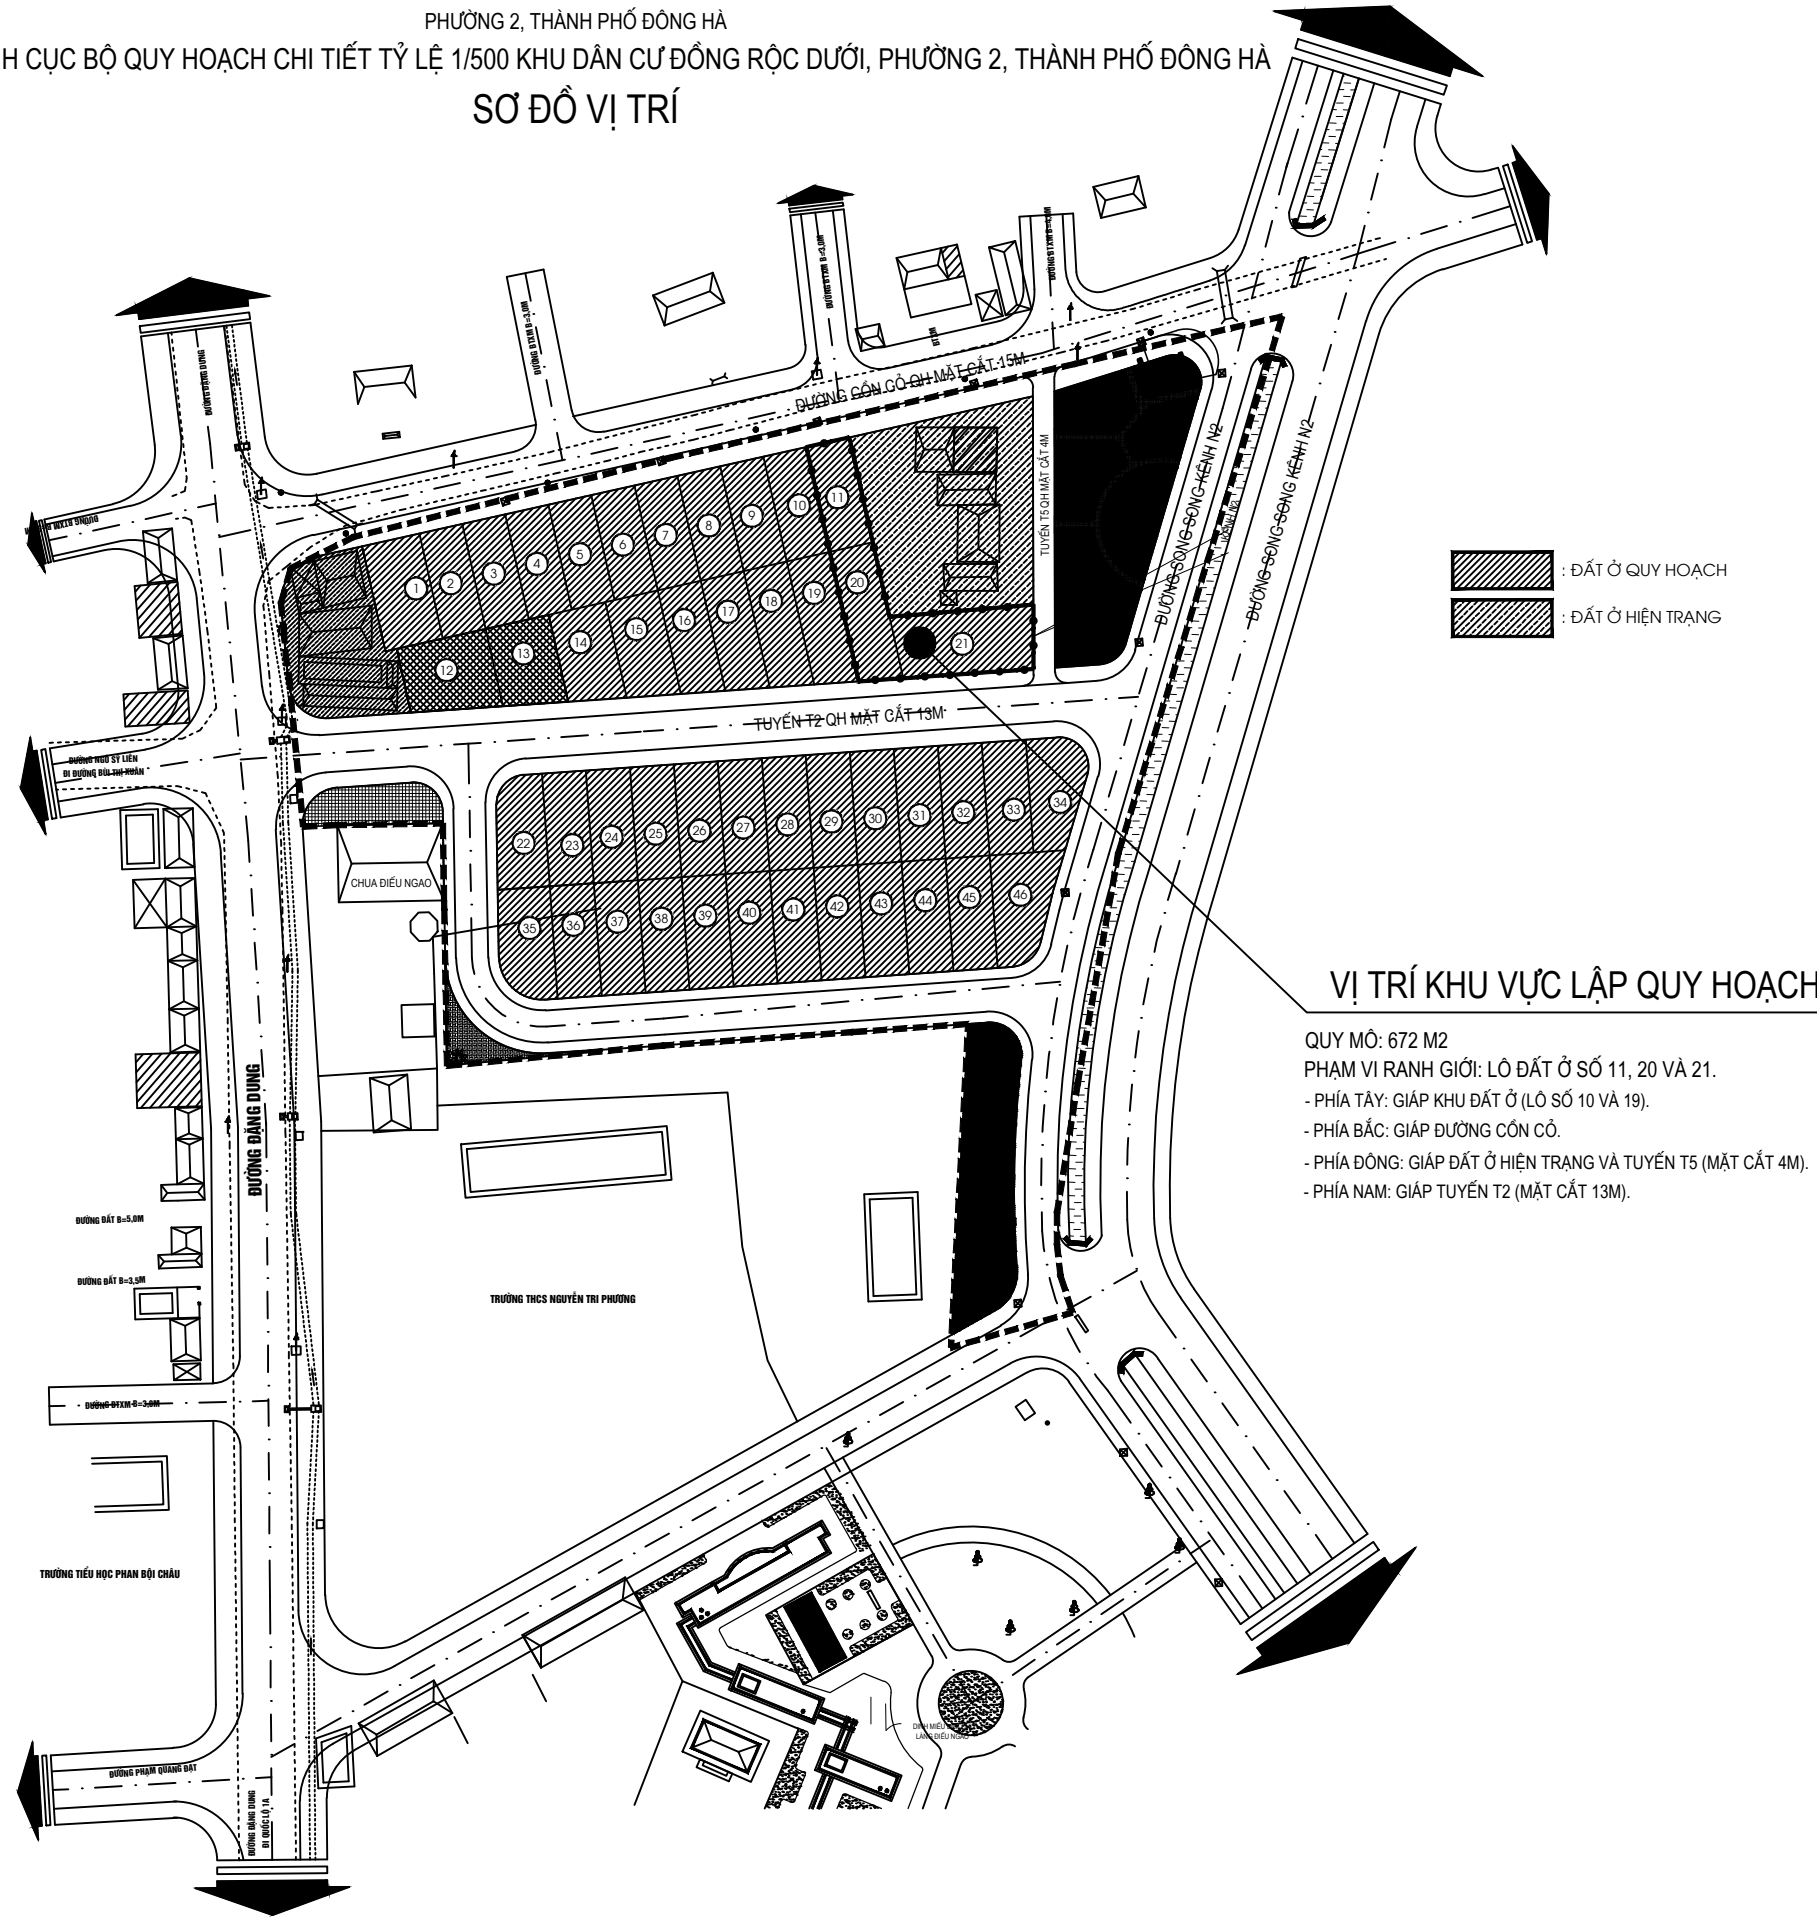

VỊ TRÍ KHU VỰC LẬP QUY HOẠCH

QUY MÔ: 672 M2
 PHẠM VI RANH GIỚI: LÔ ĐẤT Ở SỐ 11, 20 VÀ 21.
 - PHÍA TÂY: GIÁP KHU ĐẤT Ở (LÔ SỐ 10 VÀ 19).
 - PHÍA BẮC: GIÁP ĐƯỜNG CÓN CỎ.
 - PHÍA ĐÔNG: GIÁP ĐẤT Ở HIỆN TRẠNG VÀ TUYẾN T5 (MẶT CÁT 4M).
 - PHÍA NAM: GIÁP TUYẾN T2 (MẶT CÁT 13M).

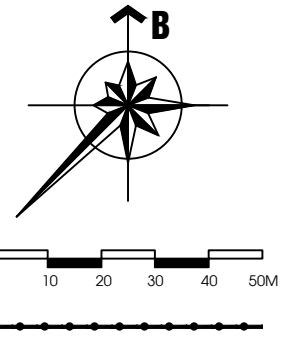

KÝ HIỆU:

TỶ LỆ XÍCH

RANH GIỚI QUY HOẠCH

CƠ QUAN PHÊ DUYỆT: KÈM THEO QUYẾT ĐỊNH SỐ:.....NGÀY.....THÁNG.....NĂM 2021
 CỦA UBND THÀNH PHỐ ĐÔNG HÀ
T/M ỦY BAN NHÂN DÂN THÀNH PHỐ ĐÔNG HÀ

CƠ QUAN THẨM ĐỊNH:
PHÒNG QUẢN LÝ ĐÔ THỊ THÀNH PHỐ ĐÔNG HÀ
 TRƯỞNG PHÒNG

QUẢN LÝ LẬP QUY HOẠCH:
TRUNG TÂM PHÁT TRIỂN QUỸ ĐẤT THÀNH PHỐ ĐÔNG HÀ
 GIÁM ĐỐC

NGUYỄN CAO CƯỜNG

CÔNG TRÌNH:
 ĐIỀU CHỈNH CỤC BỘ QUY HOẠCH CHI TIẾT TỶ LỆ 1/500 KHU DÂN CƯ ĐỒNG RỘC DƯỚI,
 PHƯỜNG 2, THÀNH PHỐ ĐÔNG HÀ

ĐỊA ĐIỂM: PHƯỜNG 2, THÀNH PHỐ ĐÔNG HÀ

TÊN BẢN VẼ:
SƠ ĐỒ VỊ TRÍ

BẢN VẼ:	01 /05	GHÉP: 1 A3	TỶ LỆ: 1 /2000	THÁNG: 10-2021
CHỦ NHIỆM	KTS. VÕ CÔNG CÁN			
CHỦ TRÌ	KTS. VÕ CÔNG CÁN			
THIẾT KẾ	KTS. NGUYỄN SỸ ANH			
Q.L. KỸ THUẬT	KTS. LÊ NGUYỄN BẢO SƠN			
GIÁM ĐỐC	KTS. VÕ CÔNG CÁN			

CÔNG TY CP TƯ VẤN XÂY DỰNG KHÔNG GIAN XANH
 ĐỊA CHỈ: ĐƯỜNG THÀNH CỔ - KP6 - PHƯỜNG 3 - THÀNH PHỐ ĐÔNG HÀ - TỈNH QUẢNG TRỊ
 ĐT: 0905858345 - 0981056878 - EMAIL: KHONGGIANXANHQT@GMAIL.COM