


PHƯỜNG 2, THÀNH PHỐ ĐÔNG HÀ  
 ĐIỀU CHỈNH CỤC BỘ QUY HOẠCH CHI TIẾT TỶ LỆ 1/500 KHU DÂN CƯ ĐỒNG RỘC DƯỚI, PHƯỜNG 2, THÀNH PHỐ ĐÔNG HÀ  
**BẢN ĐỒ QUY HOẠCH PHÂN LÔ**  
 (SAU ĐIỀU CHỈNH)

**BẢNG TỔNG HỢP ĐIỀU CHỈNH QUY HOẠCH PHÂN LÔ**

STT	THEO QĐ 2187/QĐ-UBND			ĐIỀU CHỈNH CỤC BỘ			CHI CHÚ
	KÝ HIỆU	TÍNH CHẤT SỬ DỤNG ĐẤT	DIỆN TÍCH (M <sup>2</sup> )	KÝ HIỆU	TÍNH CHẤT SỬ DỤNG ĐẤT	DIỆN TÍCH (M <sup>2</sup> )	
1	11	ĐẤT Ở QUY HOẠCH	164	11	ĐẤT Ở CHÍNH TRẠNG	135	PHẦN ĐIỀU CHỈNH THEO QUY HOẠCH SỐ 11 VÀ 20
				(A)	ĐẤT Ở HIỆN TRẠNG ĐIỀU CHỈNH	141	PHẦN ĐIỀU CHỈNH THEO QUY HOẠCH SỐ 11 VÀ 20
2	20		207	20	ĐẤT Ở QUY HOẠCH	197.4	
3	21		301	21		198.6	
TỔNG			672			672	

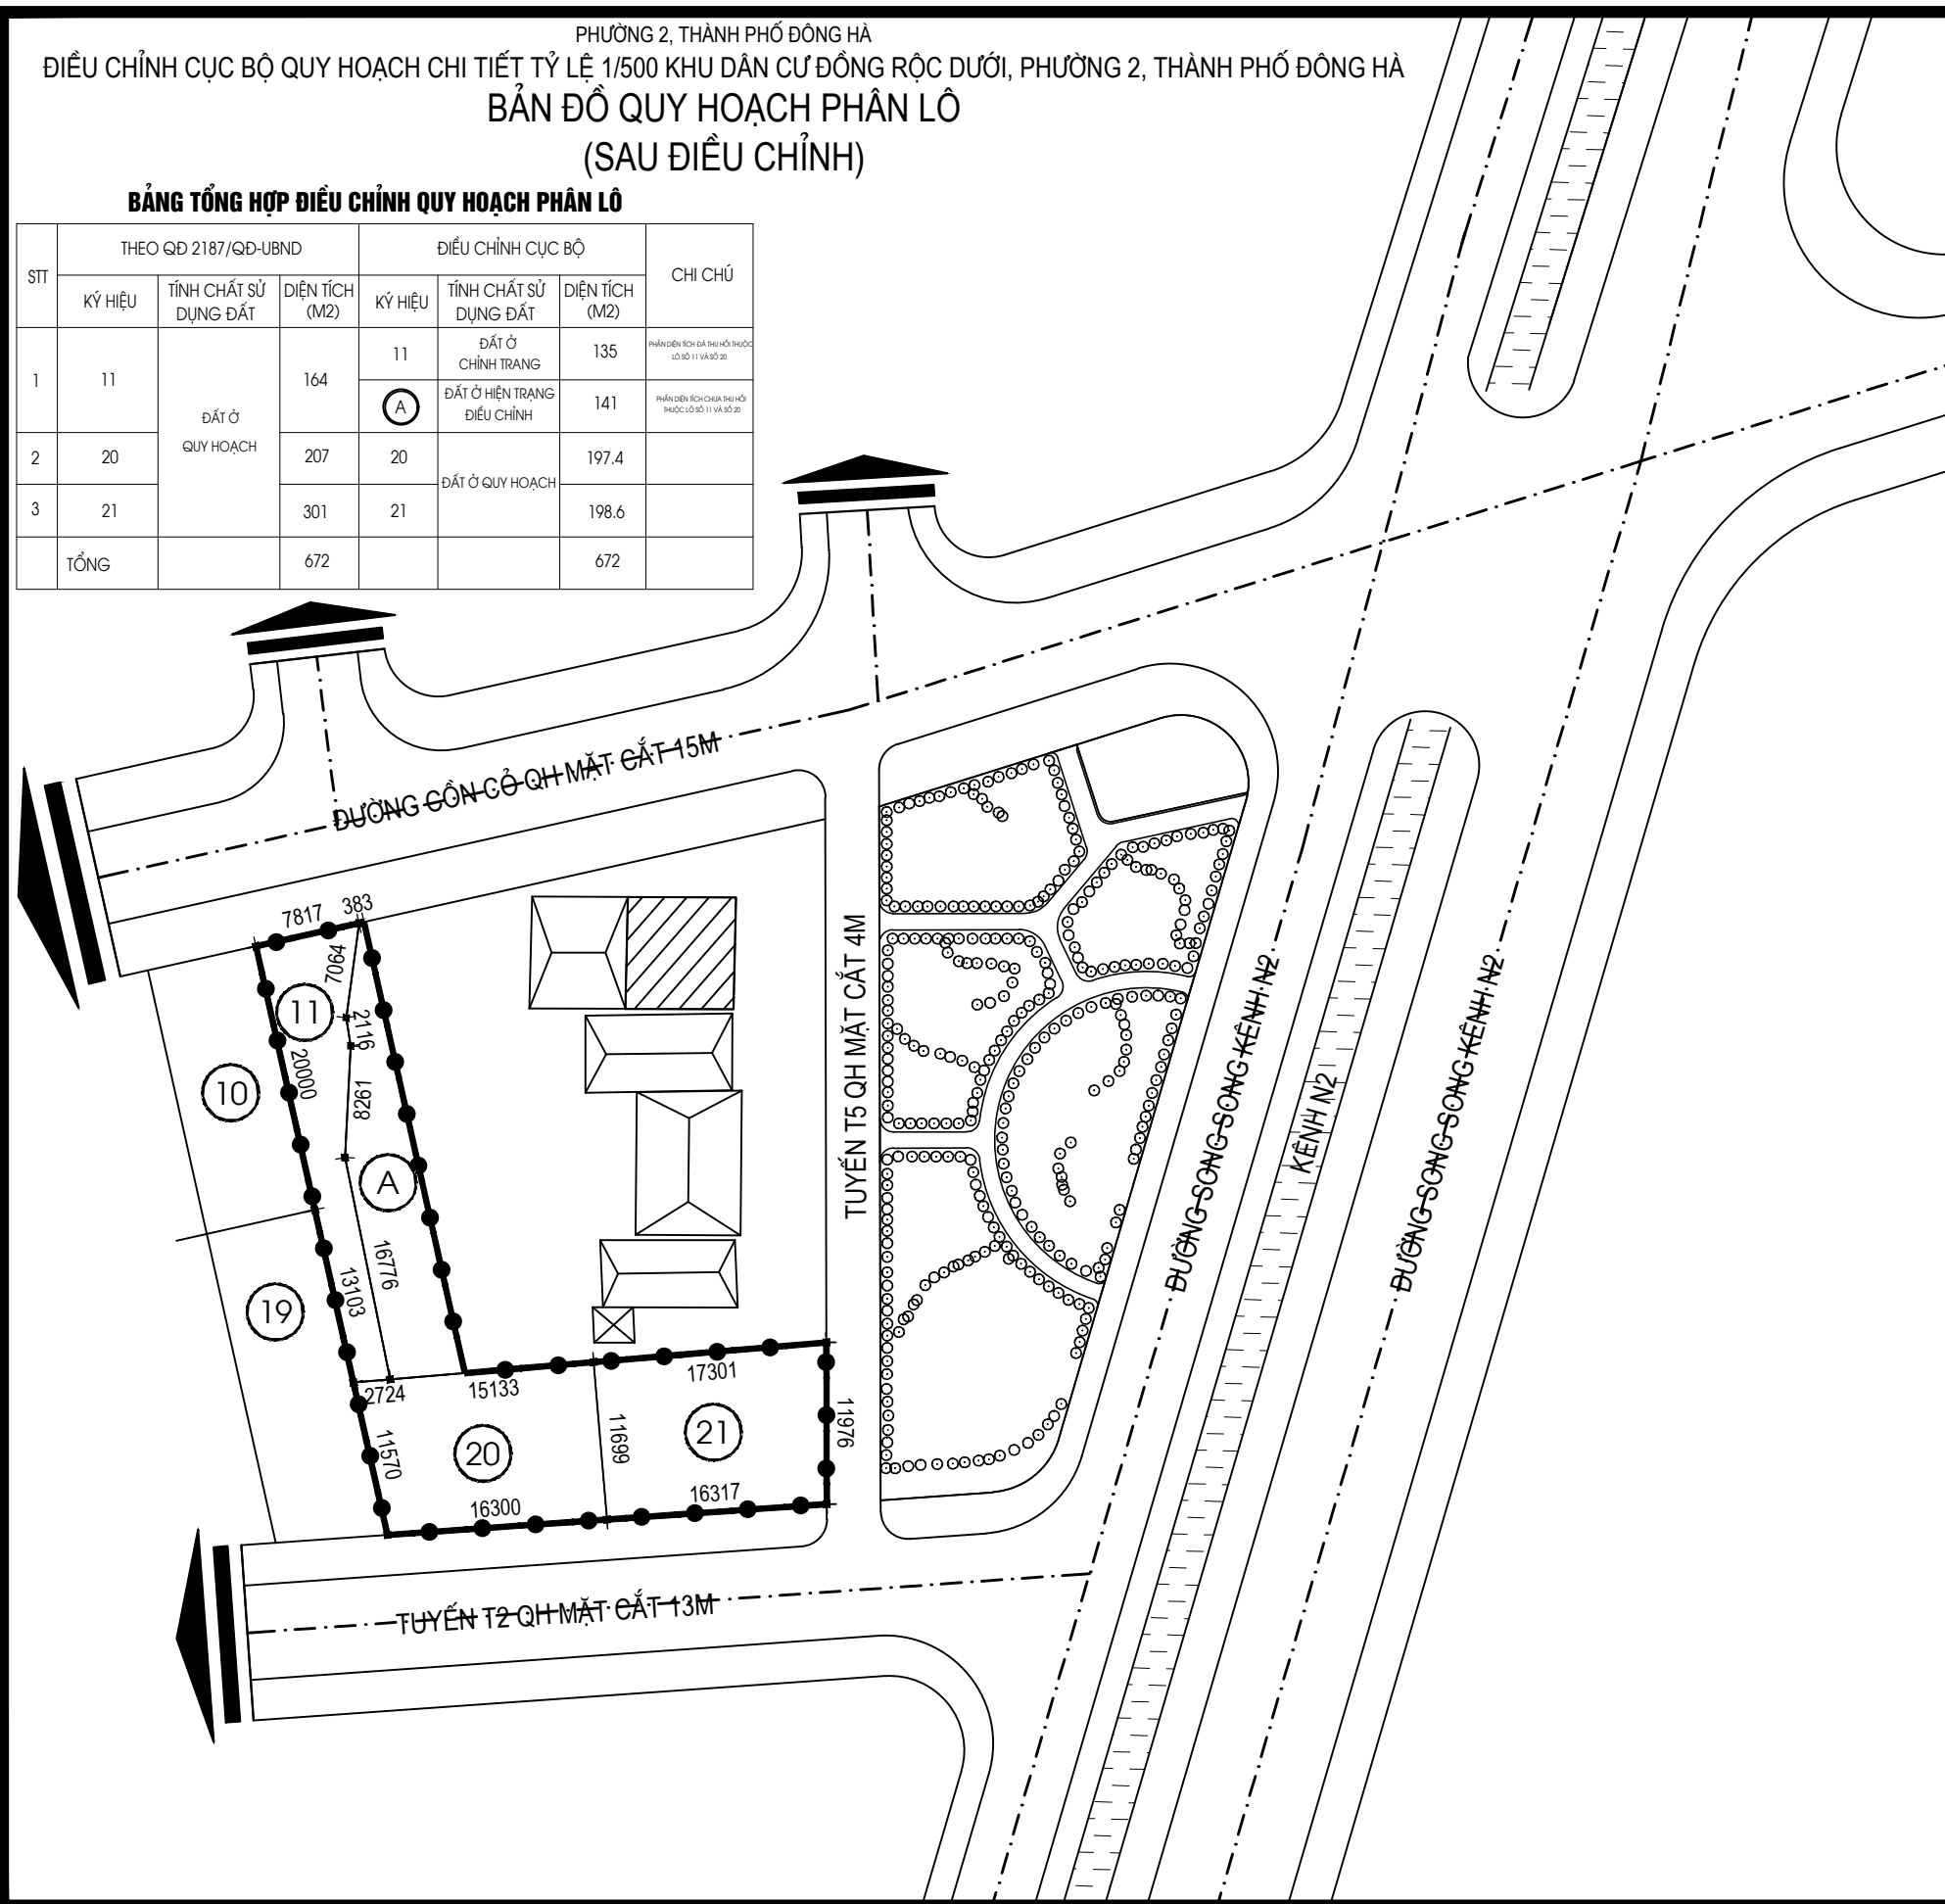

**KÝ HIỆU:**

TỶ LỆ XÍCH

RANH GIỚI QUY HOẠCH

CƠ QUAN PHÊ DUYỆT: KÈM THEO QUYẾT ĐỊNH SỐ:.....NGÀY.....THÁNG.....NĂM 2021  
 CỦA UBND THÀNH PHỐ ĐÔNG HÀ  
**T/M ỦY BAN NHÂN DÂN THÀNH PHỐ ĐÔNG HÀ**

CƠ QUAN THẨM ĐỊNH:  
**PHÒNG QUẢN LÝ ĐÔ THỊ THÀNH PHỐ ĐÔNG HÀ**  
 TRƯỞNG PHÒNG

LÊ THỊ NGỌC HÀ

QUẢN LÝ LẬP QUY HOẠCH:  
**TRUNG TÂM PHÁT TRIỂN QUỸ ĐẤT THÀNH PHỐ ĐÔNG HÀ**  
 GIÁM ĐỐC

NGUYỄN CAO CƯỜNG

CÔNG TRÌNH:  
 ĐIỀU CHỈNH CỤC BỘ QUY HOẠCH CHI TIẾT TỶ LỆ 1/500 KHU DÂN CƯ ĐỒNG RỘC DƯỚI,  
 PHƯỜNG 2, THÀNH PHỐ ĐÔNG HÀ  
 ĐỊA ĐIỂM: PHƯỜNG 2, THÀNH PHỐ ĐÔNG HÀ  
 TÊN BẢN VẼ: **BẢN ĐỒ QUY HOẠCH PHÂN LÔ**  
 (SAU ĐIỀU CHỈNH)

BẢN VẼ:	05/05	GHÉP: 1 A3	TỶ LỆ: 1/500	THÁNG: 10-2021
CHỦ NHIỆM	KTS. VÕ CÔNG CÁN			
CHỦ TRÌ	KTS. VÕ CÔNG CÁN			
THIẾT KẾ	KTS. NGUYỄN SỸ ANH			
Q.L. KỸ THUẬT	KTS. LÊ NGUYỄN BẢO SƠN			
GIÁM ĐỐC	KTS. VÕ CÔNG CÁN			