


- GHI CHÚ:**
- 1 - ĐẤT Ở CHIA LỎ
  - 2 - ĐẤT CÔNG VIÊN, CÂY XANH, MẶT NƯỚC
  - 3 - ĐẤT CÔNG TRÌNH GIÁO DỤC
  - 4 - ĐẤT CƠ QUAN (VĂN HÓA THỂ THAO)
  - 5 - ĐẤT THƯƠNG MẠI DỊCH VỤ
  - 6 - ĐẤT DỰ KIẾN QUY HOẠCH CÔNG CỘNG
  - 7 - ĐẤT DỰ KIẾN QUY HOẠCH ĐẤT Ở
  - 8 - ĐẤT Ở HIỆN TRẠNG

**PHẠM VI DỰ ÁN  
KDT THUẬN CHÂU  
26,94 HA**

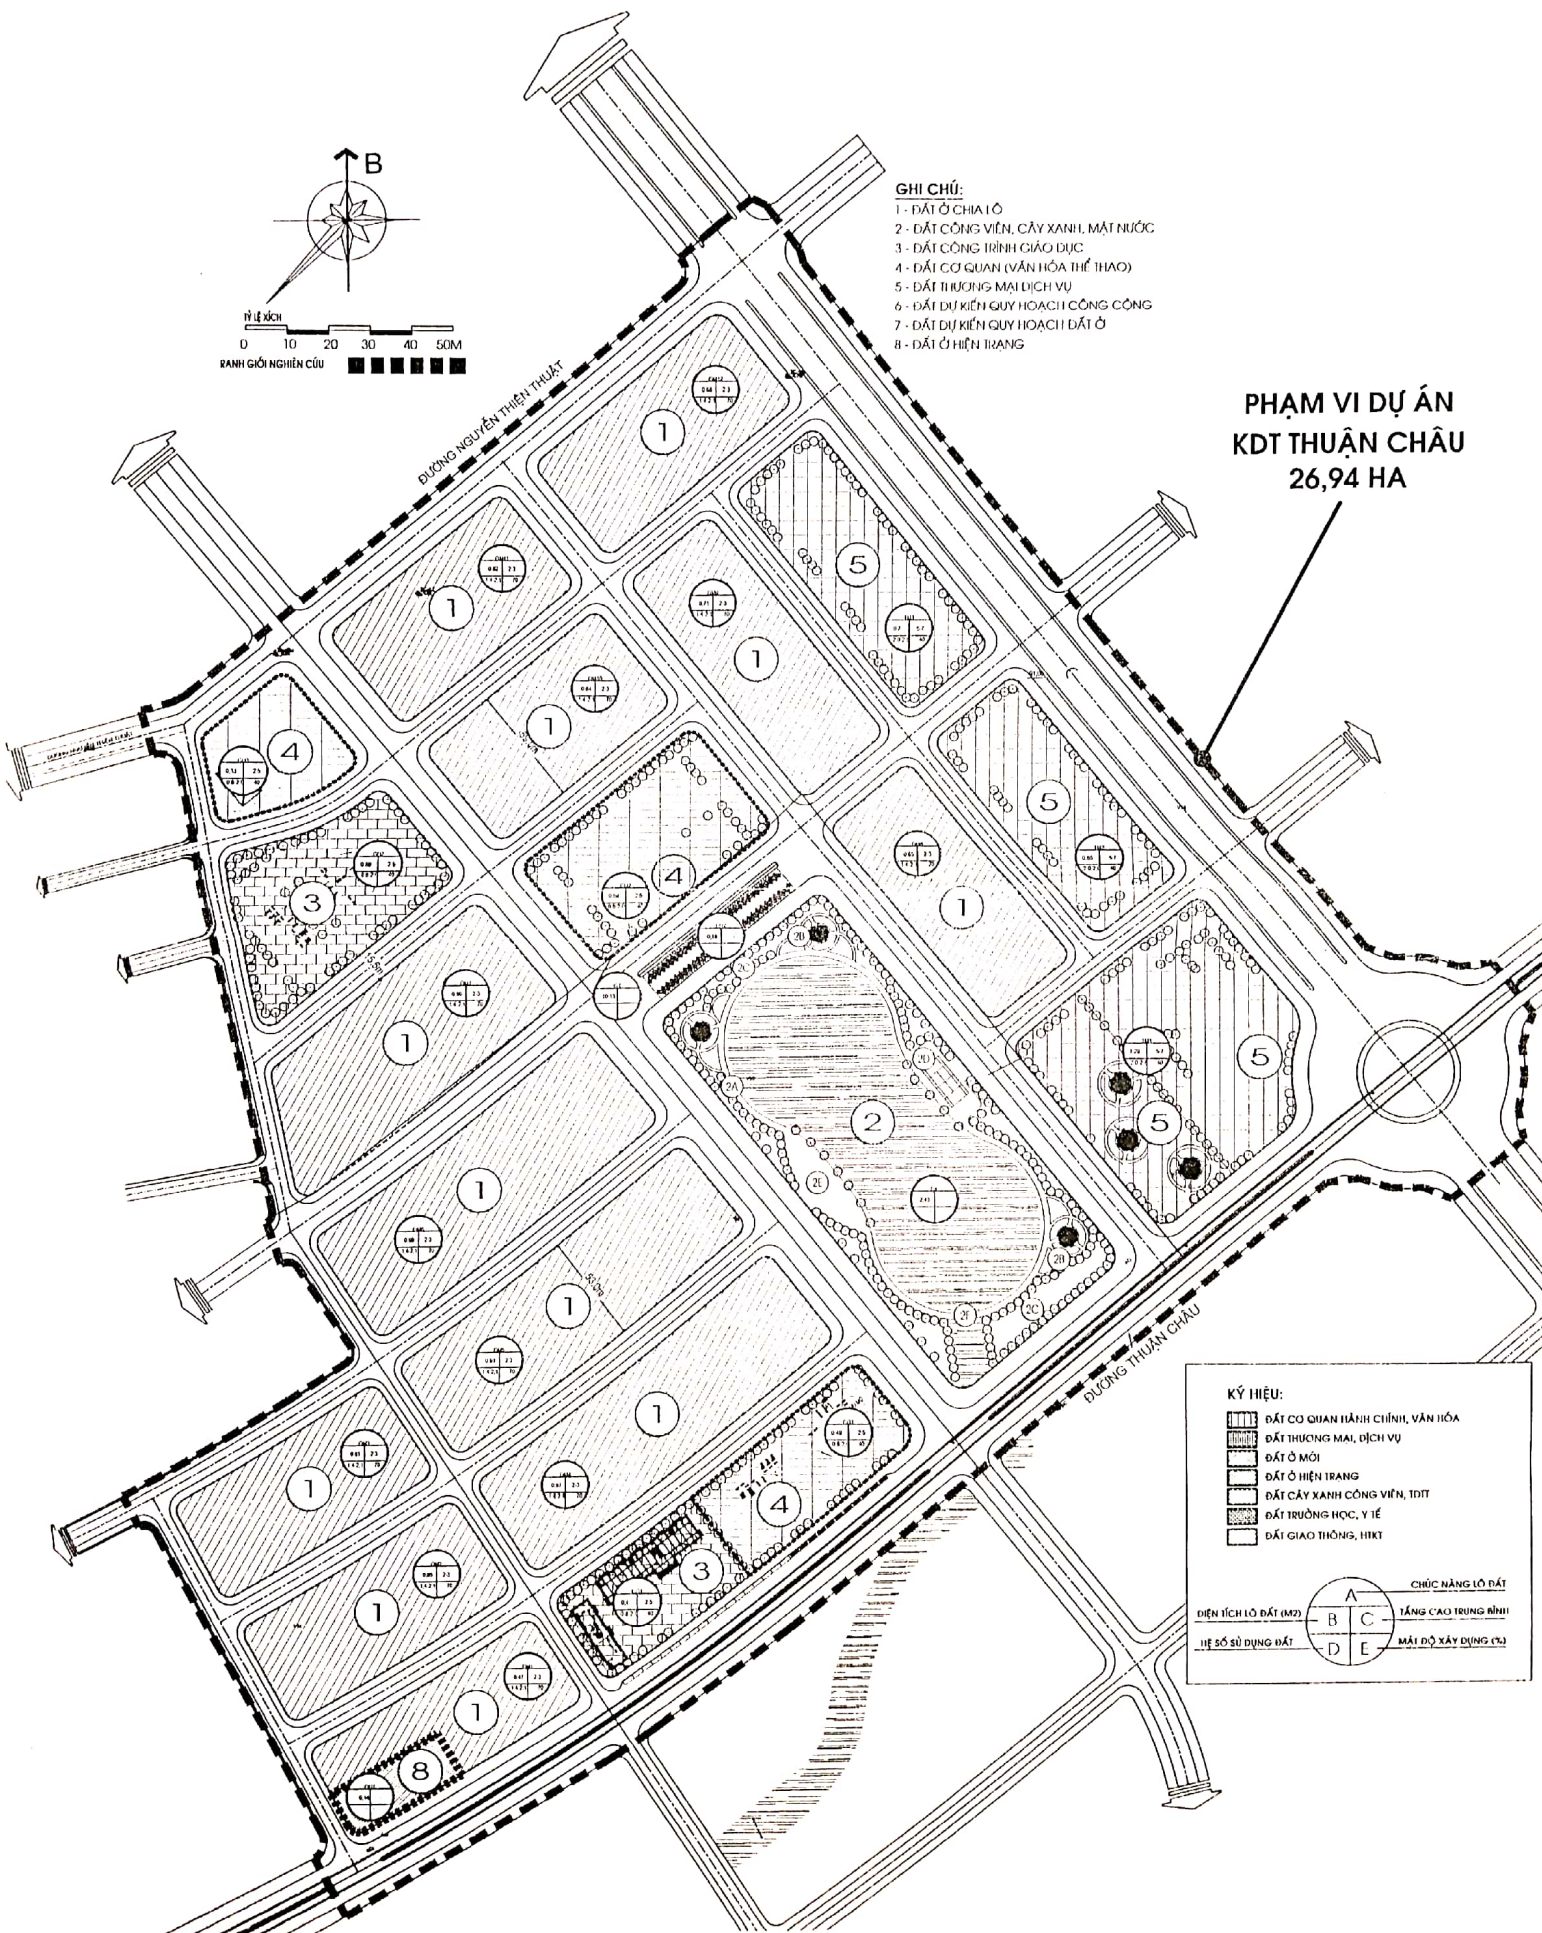

**KÝ HIỆU:**

- ĐẤT CƠ QUAN HÀNH CHÍNH, VĂN HÓA
- ĐẤT THƯƠNG MẠI, DỊCH VỤ
- ĐẤT Ở MỚI
- ĐẤT Ở HIỆN TRẠNG
- ĐẤT CÂY XANH CÔNG VIÊN, TDTT
- ĐẤT TRƯỜNG HỌC, Y TẾ
- ĐẤT GIAO THÔNG, HKT

	CHỨC NĂNG LỘ ĐẤT	
	A	B
DIỆN TÍCH LỘ ĐẤT (M <sup>2</sup> )	B	C
	D	E
HỆ SỐ SỬ DỤNG ĐẤT	TẦNG CAO TRUNG BÌNH	MẬT ĐỘ XÂY DỰNG (%)