

CHƯƠNG TRÌNH PHÁT TRIỂN NHÀ Ở TỈNH QUẢNG TRỊ
ĐẾN NĂM 2025, ĐỊNH HƯỚNG ĐẾN NĂM 2035


PHƯƠNG ÁN NHÀ Ở TRÁNH LŨ

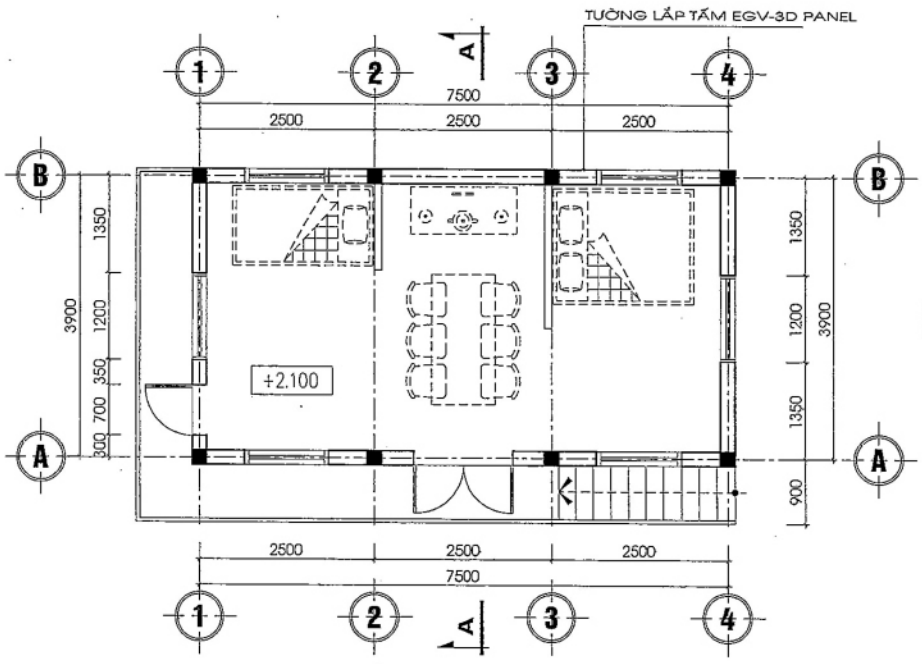


MẶT BẰNG COS +2.100

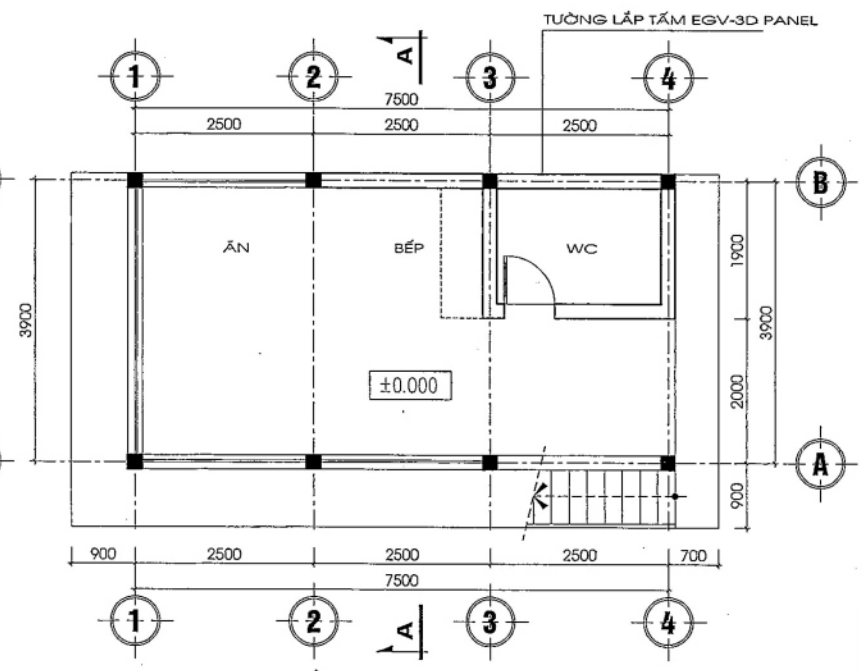

MẶT BẰNG COS +-0.000

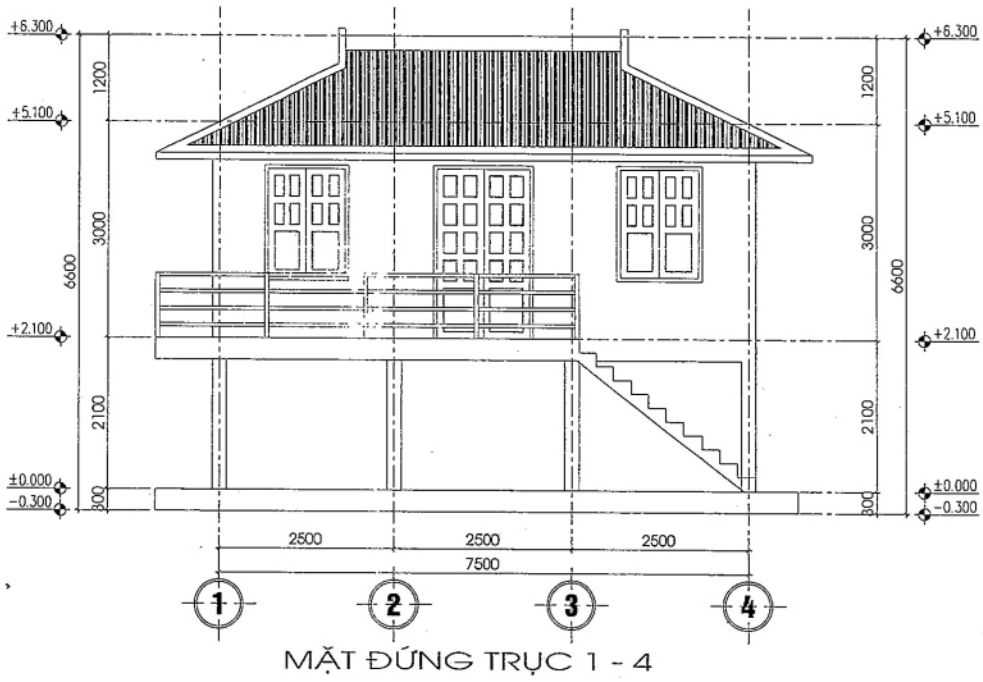

MẶT ĐỨNG TRỤC 1 - 4

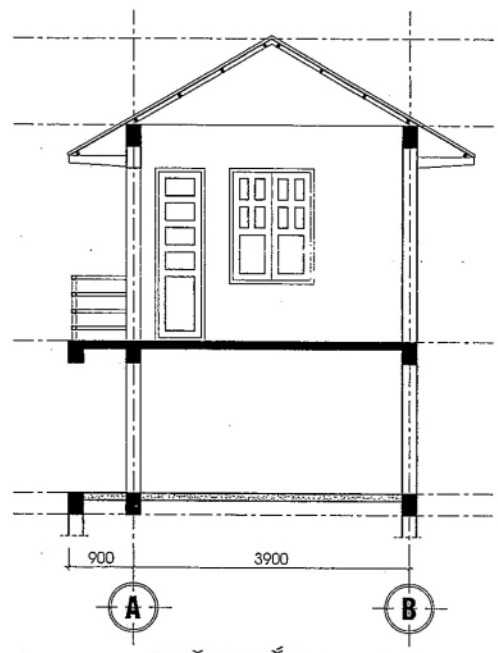



MẶT CẮT A - A


CƠ QUAN PHÊ DUYỆT: KÈM THEO QUYẾT ĐỊNH SỐ: ..... NGÀY..... THÁNG..... NĂM.....			
CƠ QUAN THẨM ĐỊNH: KÈM THEO BÁO CÁO THẨM ĐỊNH SỐ: ..... NGÀY..... THÁNG..... NĂM.....			
CƠ QUAN TỔ CHỨC LẬP QUY HOẠCH: KÈM THEO TỜ TRÌNH SỐ: ..... NGÀY..... THÁNG..... NĂM.....			
CÔNG TRÌNH - ĐỊA ĐIỂM: CHƯƠNG TRÌNH PHÁT TRIỂN NHÀ Ở TỈNH QUẢNG TRỊ			
TÊN BẢN VẼ: **PHƯƠNG ÁN NHÀ Ở TRÁNH LŨ**			
BẢN VẼ:	GIẤY: 1 X A0	TỶ LỆ: 1/2000	NGÀY: / /2018
CHỦ TRÌ QUY HOẠCH	**ThS.KTS. LÊ QUANG PHI**		
THIẾT KẾ QUY HOẠCH	KTS. NGUYỄN HẢI HOÀI		
	KTS. NGUYỄN LÊ VŨ		
THIẾT KẾ HẠ TẦNG	ThS.KS. LÊ MINH LONG		
	KS. LÊ QUANG NHẬT MINH		
PHÓ GIÁM ĐỐC: **DƯƠNG BÁ THỊNH**			
SỞ XÂY DỰNG TỈNH QUẢNG TRỊ TRUNG TÂM QUY HOẠCH VÀ KIỂM ĐỊNH XÂY DỰNG ĐỊA CHỈ: SỐ 71 - NGÔ QUYỀN - TP. ĐÔNG HÀ - TỈNH QUẢNG TRỊ TEL/FAX: 053.3666.888			


CHƯƠNG TRÌNH PHÁT TRIỂN NHÀ Ở TỈNH QUẢNG TRỊ
ĐẾN NĂM 2025, ĐỊNH HƯỚNG ĐẾN NĂM 2035

PHƯƠNG ÁN NHÀ Ở CHO NGƯỜI CÓ CÔNG

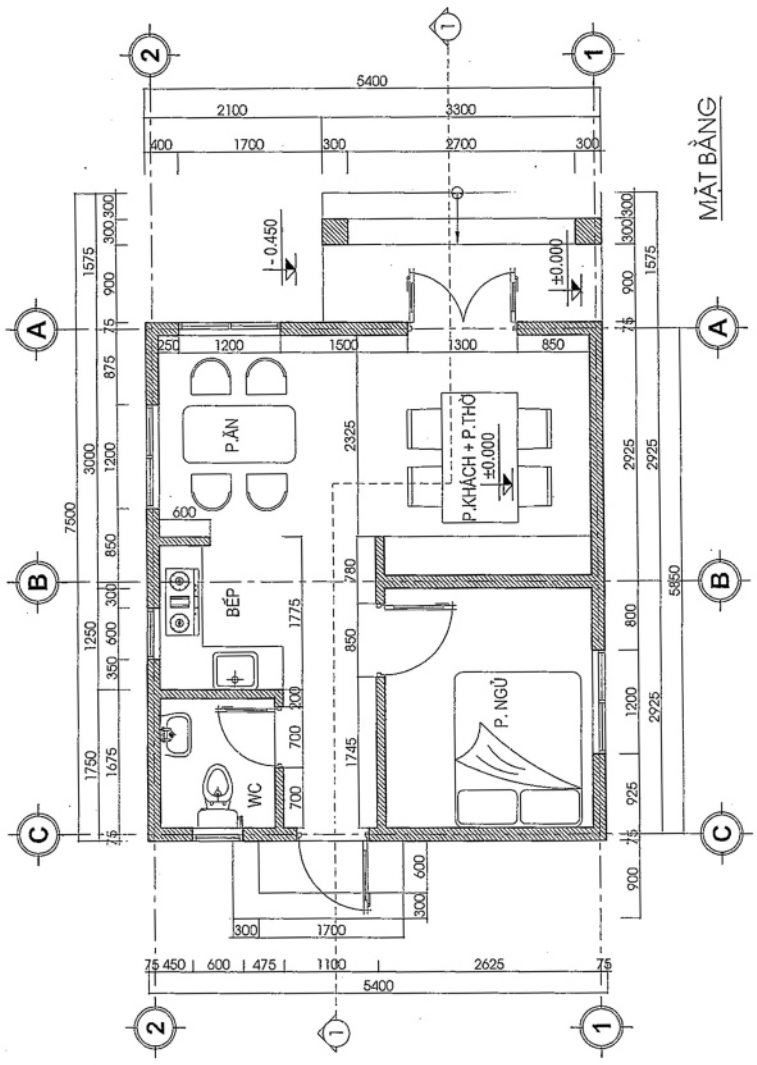

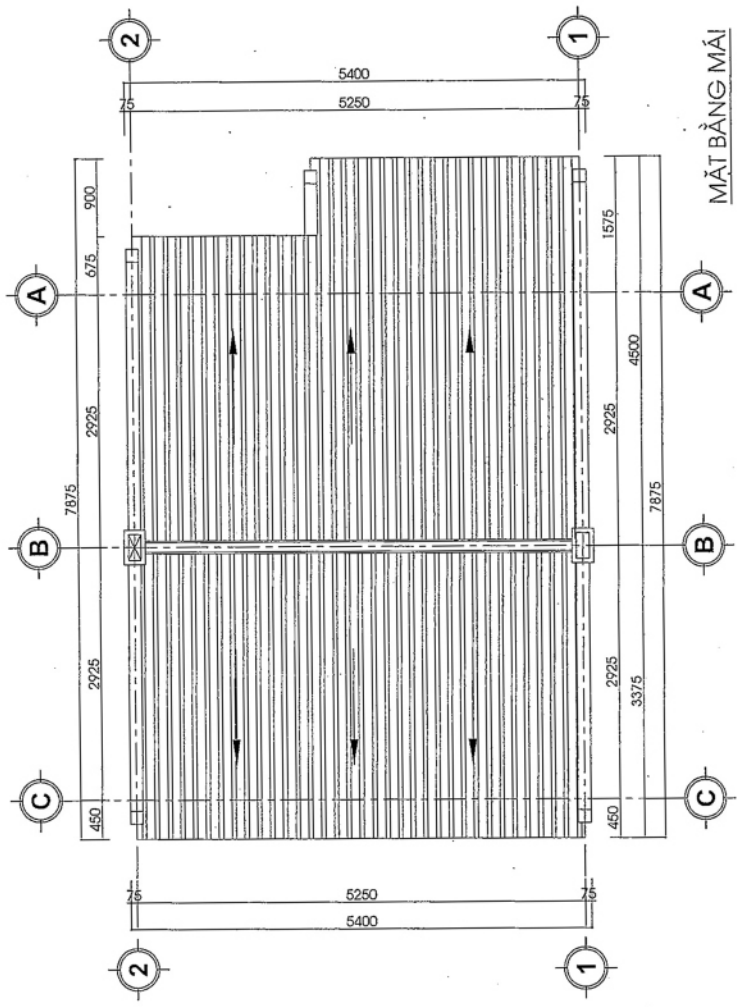

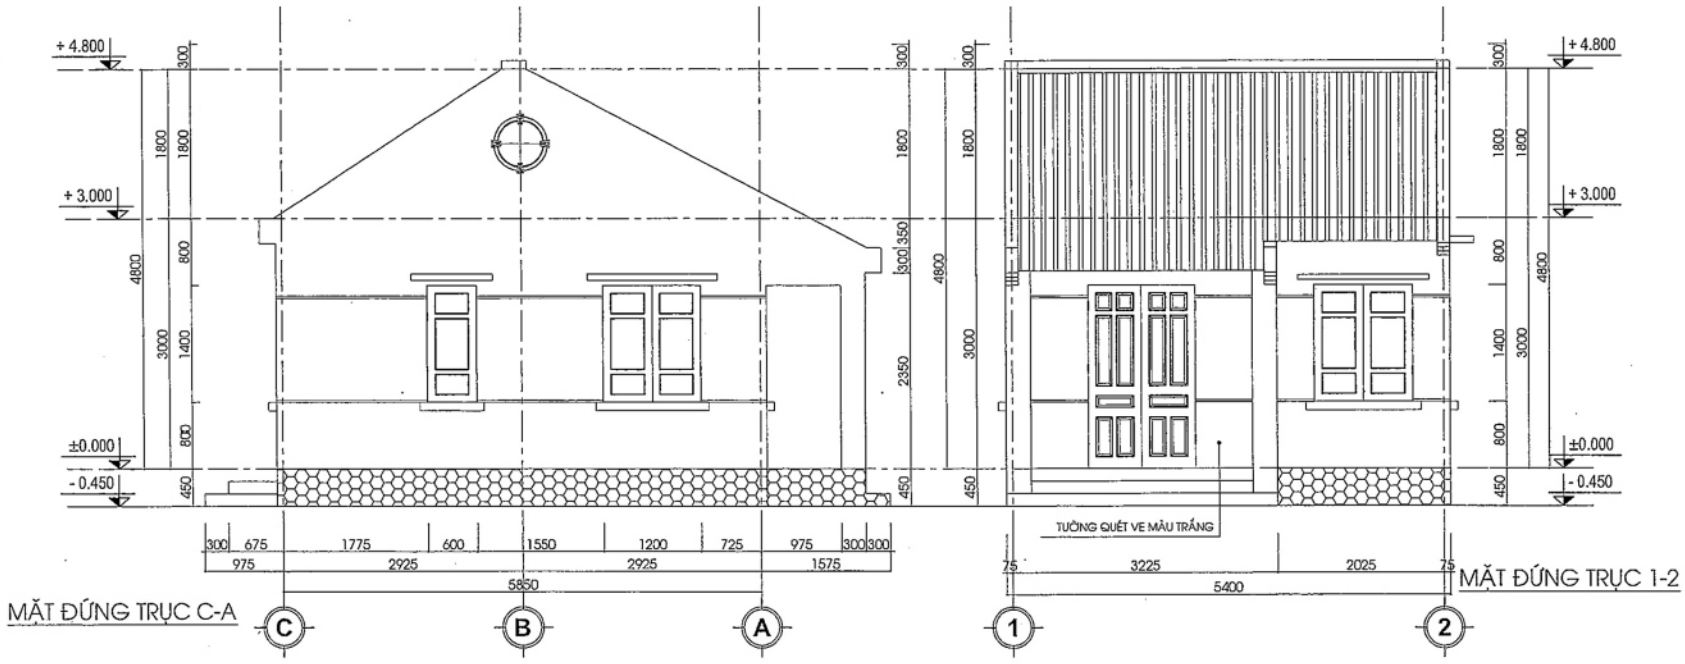

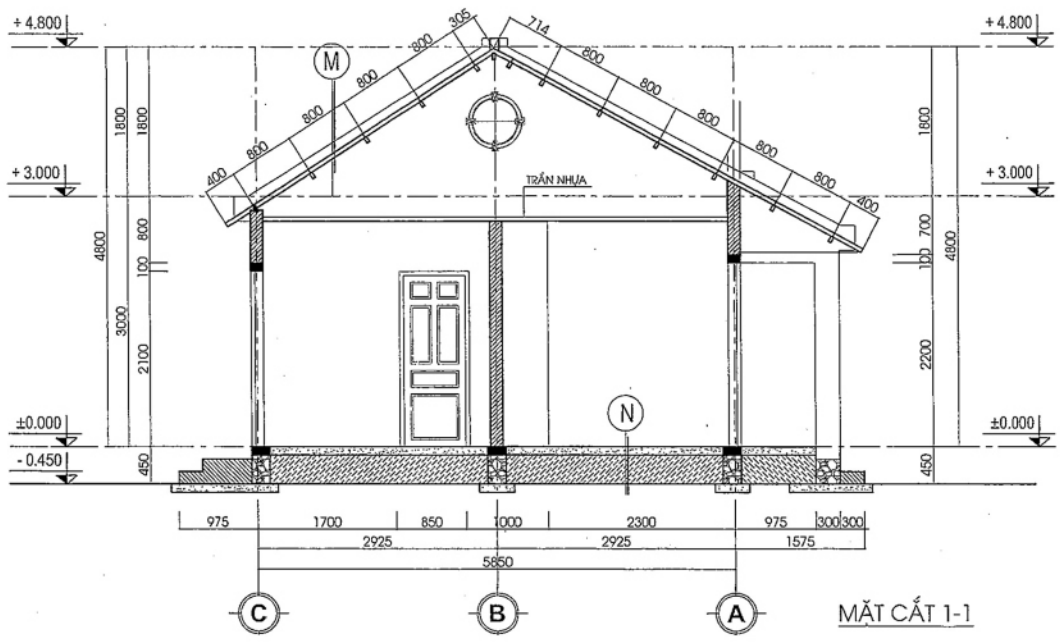


CƠ QUAN PHÊ DUYỆT: KÈM THEO QUYẾT ĐỊNH SỐ ..... NGÀY ..... THÁNG ..... NĂM			
CƠ QUAN THẨM ĐỊNH: KÈM THEO BÁO CÁO THẨM ĐỊNH SỐ ..... NGÀY ..... THÁNG ..... NĂM			
CƠ QUAN TỔ CHỨC LẬP QUY HOẠCH: KÈM THEO TỜ TRÌNH SỐ ..... NGÀY ..... THÁNG ..... NĂM			
CÔNG TRÌNH - ĐỊA ĐIỂM: CHƯƠNG TRÌNH PHÁT TRIỂN NHÀ Ở TỈNH QUẢNG TRỊ			
TÊN BẢN VẼ: **PHƯƠNG ÁN NHÀ Ở CHO NGƯỜI CÓ CÔNG**			
BẢN VẼ:	GIẤY: 1 X A0	TỶ LỆ: 1/2000	NGÀY: / /2018
CHỦ TRÌ QUY HOẠCH	ThS.KTS. LÊ QUANG PHI		
THIẾT KẾ QUY HOẠCH	KTS. NGUYỄN HẢI HOÀI		
	KTS. NGUYỄN LÊ VŨ		
THIẾT KẾ HẠ TẦNG	ThS.KS. LÊ MINH LONG		
	KS. LÊ QUANG NHẬT MINH		
PHÓ GIÁM ĐỐC: **DƯƠNG BÁ THỊNH**			


SỞ XÂY DỰNG TỈNH QUẢNG TRỊ
TRUNG TÂM QUY HOẠCH VÀ KIỂM ĐỊNH XÂY DỰNG
ĐỊA CHỈ: SỐ 71 - NGÔ QUYỀN - TP. ĐÔNG HÀ - TỈNH QUẢNG TRỊ
TEL/FAX: 053.3666.888

CHƯƠNG TRÌNH PHÁT TRIỂN NHÀ Ở TỈNH QUẢNG TRỊ
ĐẾN NĂM 2025, ĐỊNH HƯỚNG ĐẾN NĂM 2035


PHƯƠNG ÁN NHÀ Ở CHO NGƯỜI NGHÈO

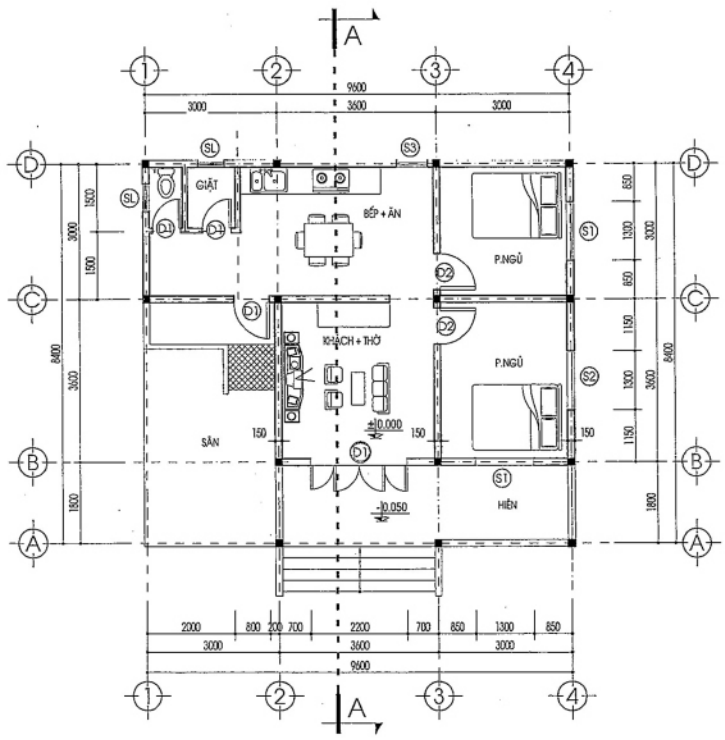


MẶT BẰNG CÔNG TRÌNH

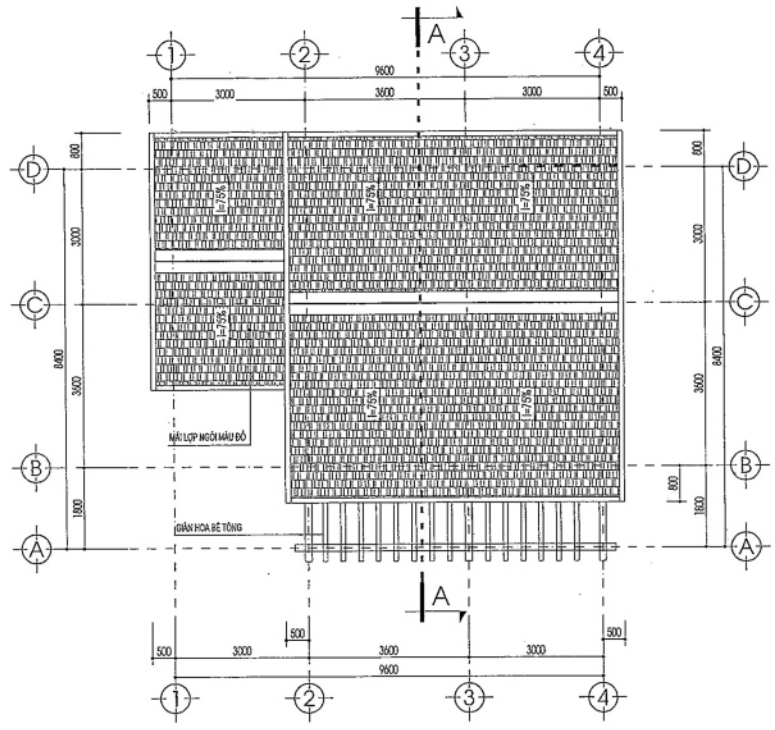


MẶT BẰNG MÁI

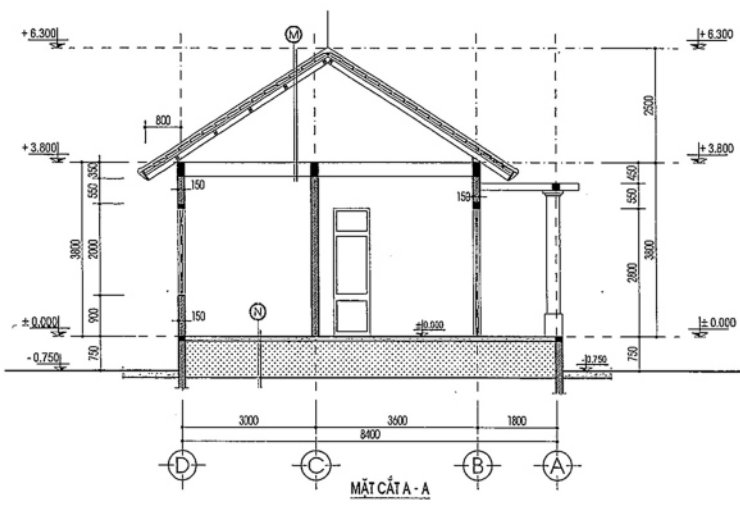


MẶT CẮT A - A

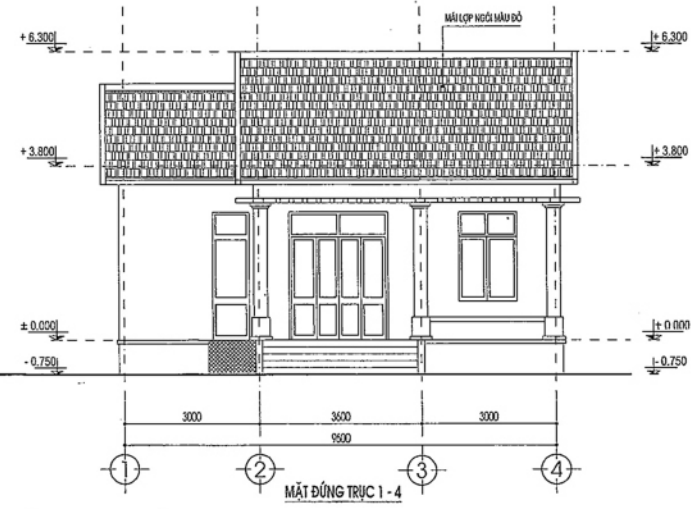


MẶT ĐỨNG TRỤC 1 - 4

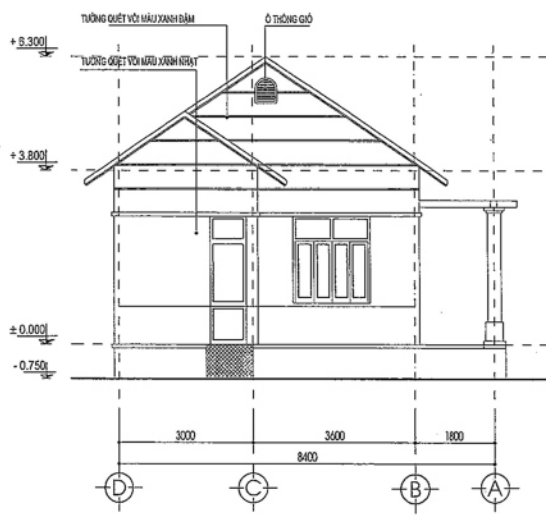

MẶT ĐỨNG TRỤC D - A

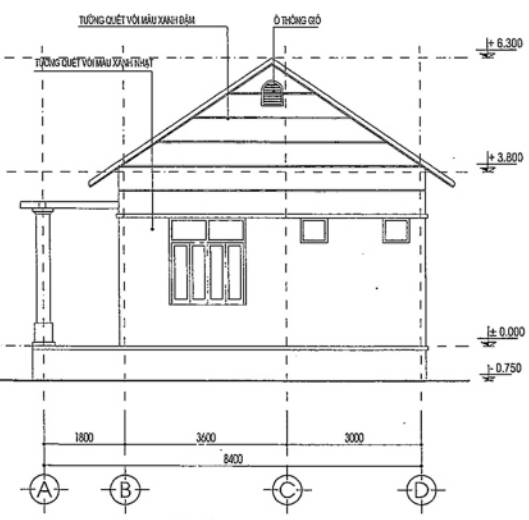

MẶT ĐỨNG TRỤC A - D

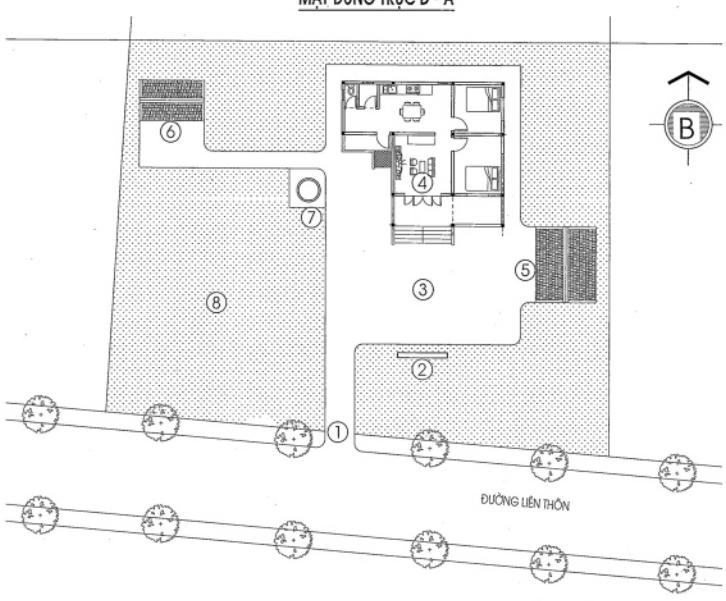


MẶT BẰNG TỔNG THỂ


CƠ QUAN PHÊ DUYỆT: KÈM THEO QUYẾT ĐỊNH SỐ: ..... NGÀY..... THÁNG..... NĂM.....			
CƠ QUAN THẨM ĐỊNH: KÈM THEO BÁO CÁO THẨM ĐỊNH SỐ: ..... NGÀY..... THÁNG..... NĂM.....			
CƠ QUAN TỔ CHỨC LẬP QUY HOẠCH: KÈM THEO TỜ TRÌNH SỐ: ..... NGÀY..... THÁNG..... NĂM.....			
CÔNG TRÌNH - ĐỊA ĐIỂM: CHƯƠNG TRÌNH PHÁT TRIỂN NHÀ Ở TỈNH QUẢNG TRỊ			
TÊN BẢN VẼ: **PHƯƠNG ÁN NHÀ Ở CHO NGƯỜI NGHÈO**			
BẢN VẼ:	GIẤY: 1 X A0	TỶ LỆ: 1/2000	NGÀY: / /2018
CHỦ TRÌ QUY HOẠCH	**ThS.KTS. LÊ QUANG PHI**		
THIẾT KẾ QUY HOẠCH	KTS. NGUYỄN HẢI HOÀI		
	KTS. NGUYỄN LÊ VŨ		
THIẾT KẾ HẠ TẦNG	ThS.KS. LÊ MINH LONG		
	KS. LÊ QUANG NHẬT MINH		
PHÓ GIÁM ĐỐC: **DƯƠNG BÁ THỊNH**			
SỞ XÂY DỰNG TỈNH QUẢNG TRỊ TRUNG TÂM QUY HOẠCH VÀ KIỂM ĐỊNH XÂY DỰNG ĐỊA CHỈ: SỐ 71 - NGÔ QUYỀN - TP. ĐÔNG HÀ - TỈNH QUẢNG TRỊ TEL/FAX: 053.3666.888			

CHƯƠNG TRÌNH PHÁT TRIỂN NHÀ Ở TỈNH QUẢNG TRỊ
ĐẾN NĂM 2025, ĐỊNH HƯỚNG ĐẾN NĂM 2035


PHƯƠNG ÁN NHÀ Ở CHO NGƯỜI THU NHẬP THẤP ĐÔ THỊ

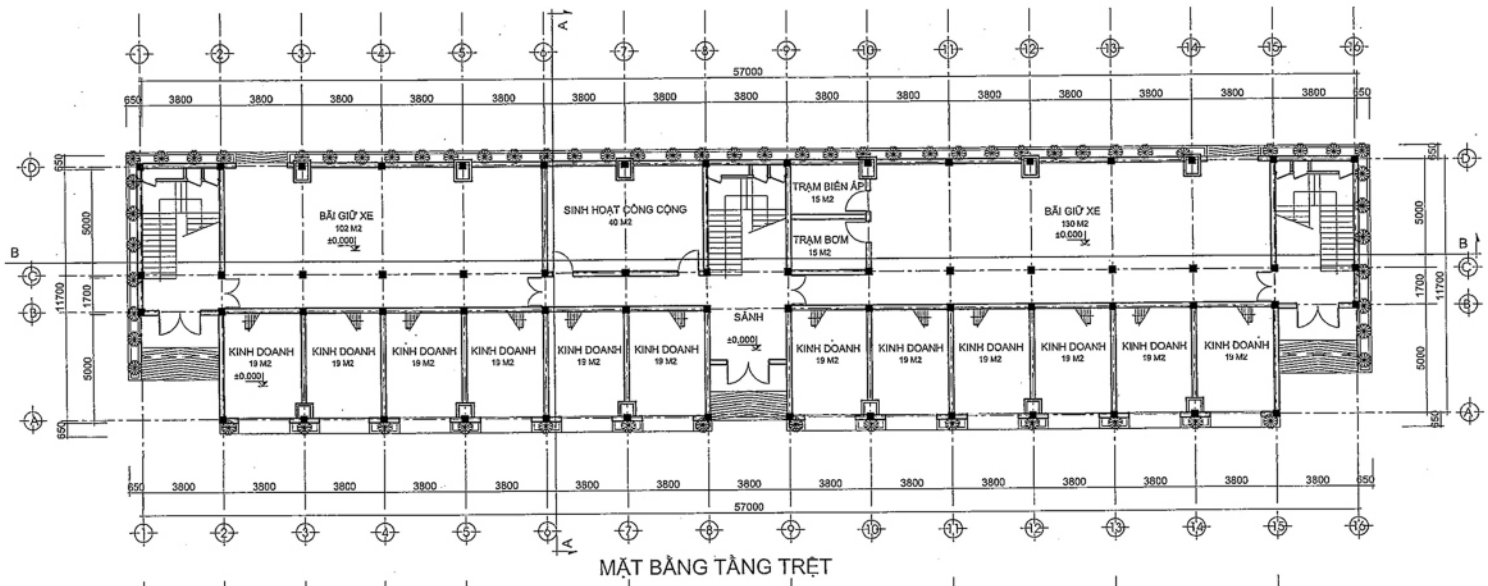


MẶT BẰNG TẦNG TRỆT

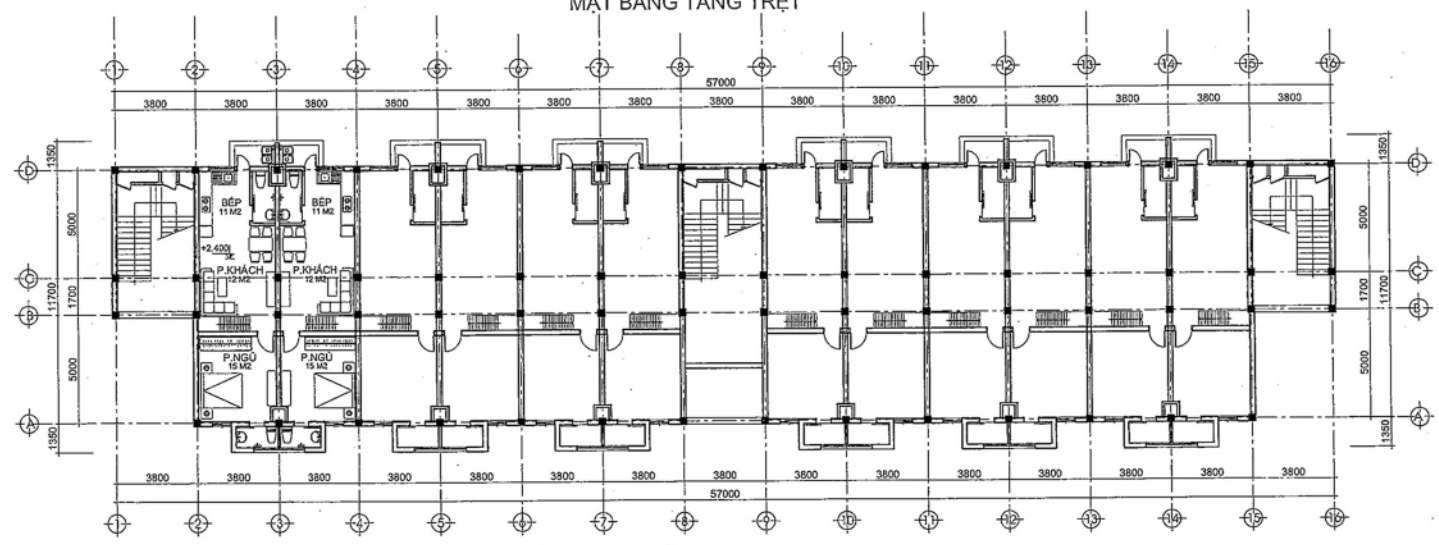

MẶT BẰNG LỬNG TẦNG TRỆT

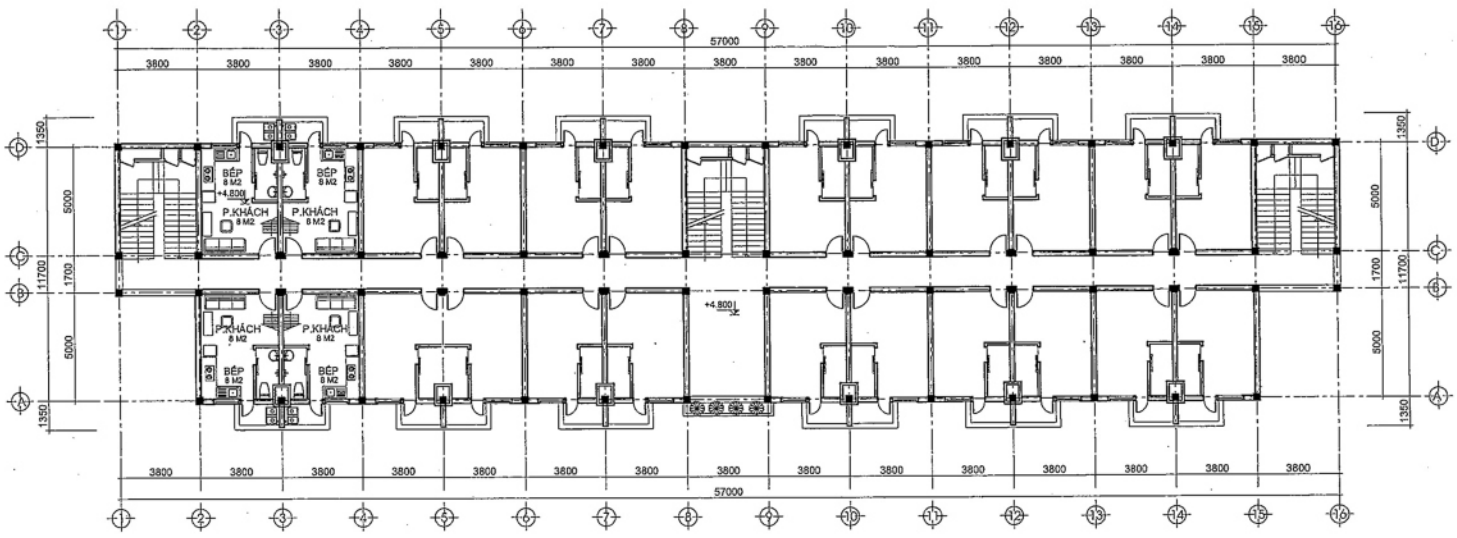

MẶT BẰNG TẦNG 2,3,4 (ĐIỂN HÌNH)

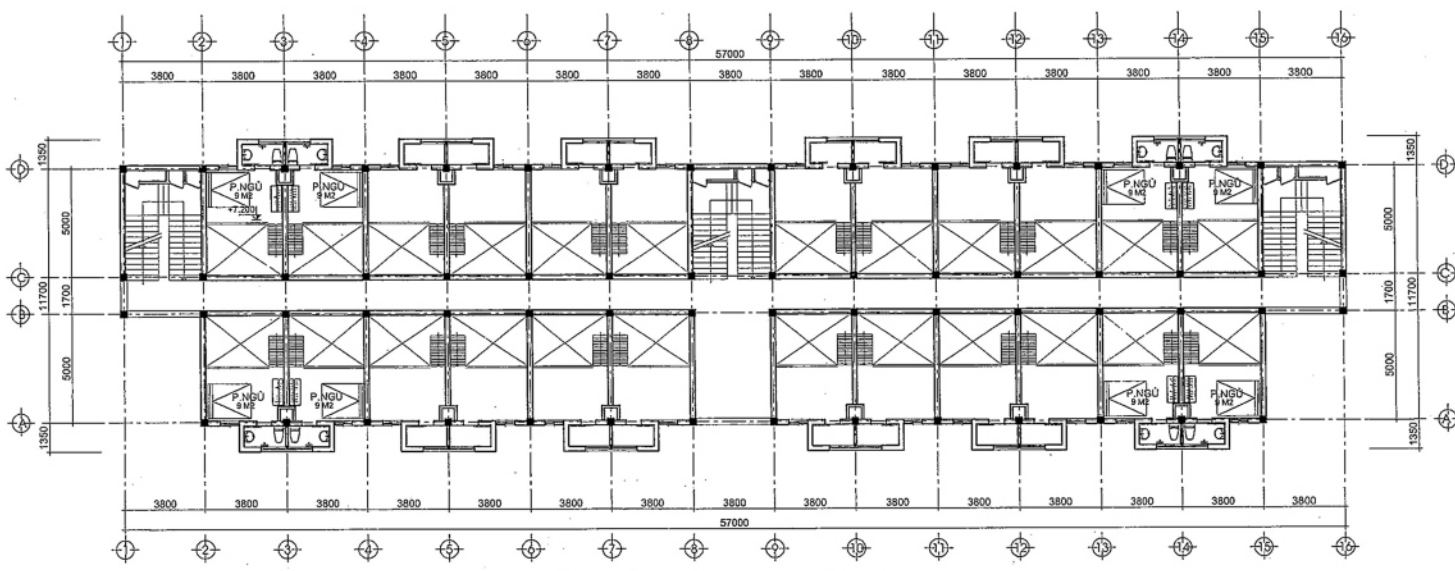

MẶT BẰNG LỬNG TẦNG 2,3,4 (ĐIỂN HÌNH)

CƠ QUAN PHÊ DUYỆT:

KÈM THEO QUYẾT ĐỊNH SỐ: ..... NGÀY..... THÁNG..... NĂM.....

CƠ QUAN THẨM ĐỊNH:

KÈM THEO BÁO CÁO THẨM ĐỊNH SỐ: ..... NGÀY..... THÁNG..... NĂM.....

CƠ QUAN TỔ CHỨC LẬP QUY HOẠCH:

KÈM THEO TỜ TRÌNH SỐ: ..... NGÀY..... THÁNG..... NĂM.....

CÔNG TRÌNH - ĐỊA ĐIỂM:

CHƯƠNG TRÌNH PHÁT TRIỂN NHÀ Ở TỈNH QUẢNG TRỊ

TÊN BẢN VẼ:

PHƯƠNG ÁN NHÀ Ở CHO NGƯỜI THU NHẬP THẤP ĐÔ THỊ

BẢN VẼ:	GIẤY: 1 X A0	TỶ LỆ: 1/2000	NGÀY: / /2018
CHỦ TRÌ QUY HOẠCH	ThS.KTS. LÊ QUANG PHI		
THIẾT KẾ QUY HOẠCH	KTS. NGUYỄN HẢI HOÀI		
	KTS. NGUYỄN LÊ VŨ		
THIẾT KẾ HẠ TẦNG	ThS.KS. LÊ MINH LONG		
	KS. LÊ QUANG NHẬT MINH		


PHÓ GIÁM ĐỐC:

DƯƠNG BÁ THỊNH


SỞ XÂY DỰNG TỈNH QUẢNG TRỊ
TRUNG TÂM QUY HOẠCH VÀ KIỂM ĐỊNH XÂY DỰNG
ĐỊA CHỈ: SỐ 71 - NGÔ QUYỀN - TP. ĐÔNG HÀ - TỈNH QUẢNG TRỊ
TEL/FAX: 053.3666.888

CHƯƠNG TRÌNH PHÁT TRIỂN NHÀ Ở TỈNH QUẢNG TRỊ
ĐẾN NĂM 2025, ĐỊNH HƯỚNG ĐẾN NĂM 2035


PHƯƠNG ÁN NHÀ Ở CHO NGƯỜI THU NHẬP THẤP ĐÔ THỊ

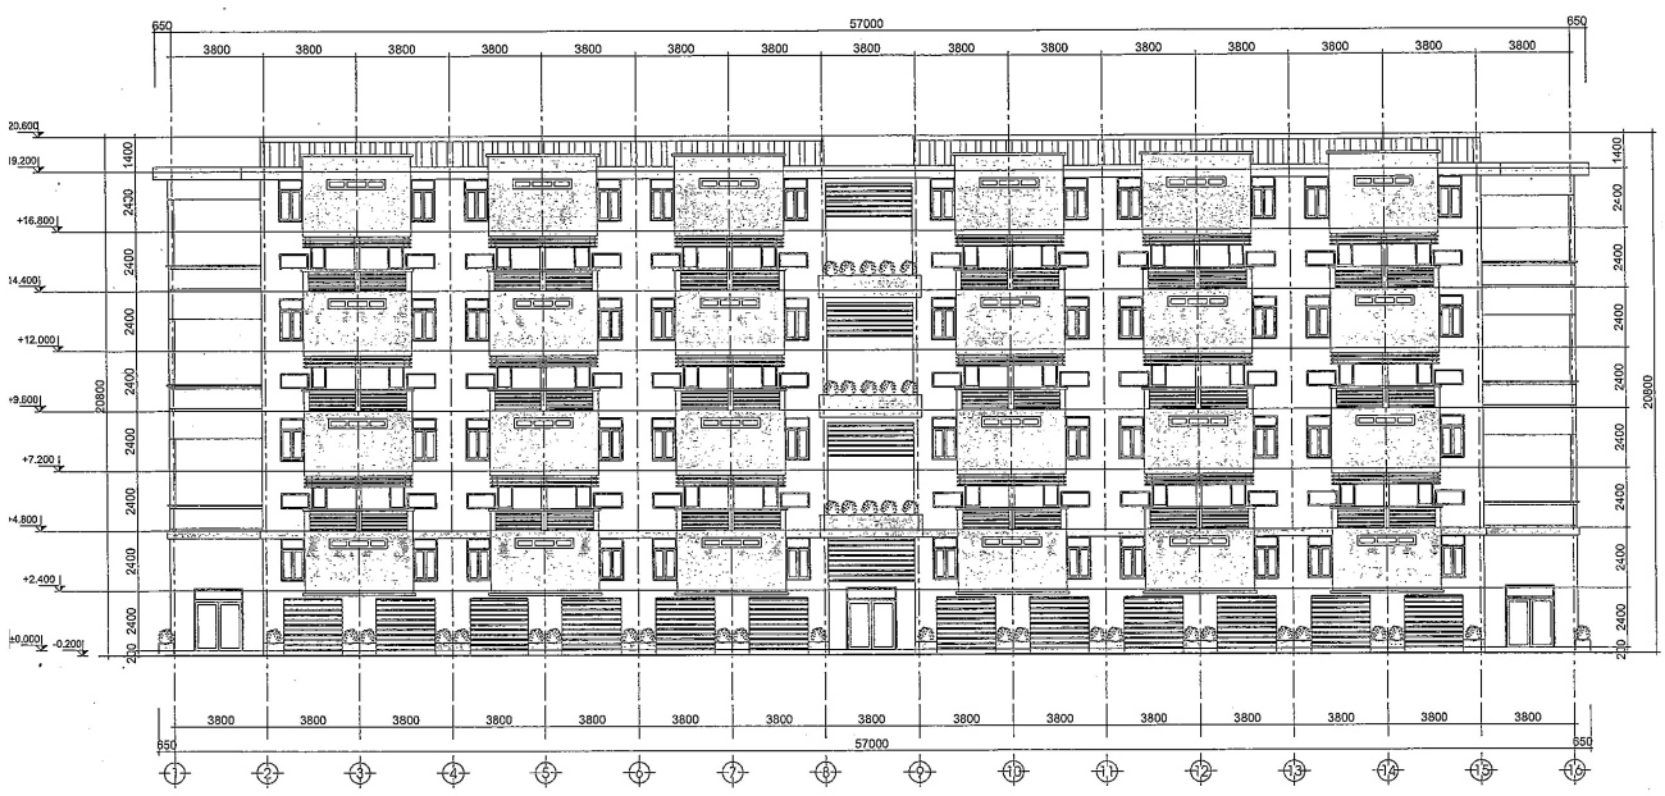


MẶT ĐỨNG TRUC 1 - 16

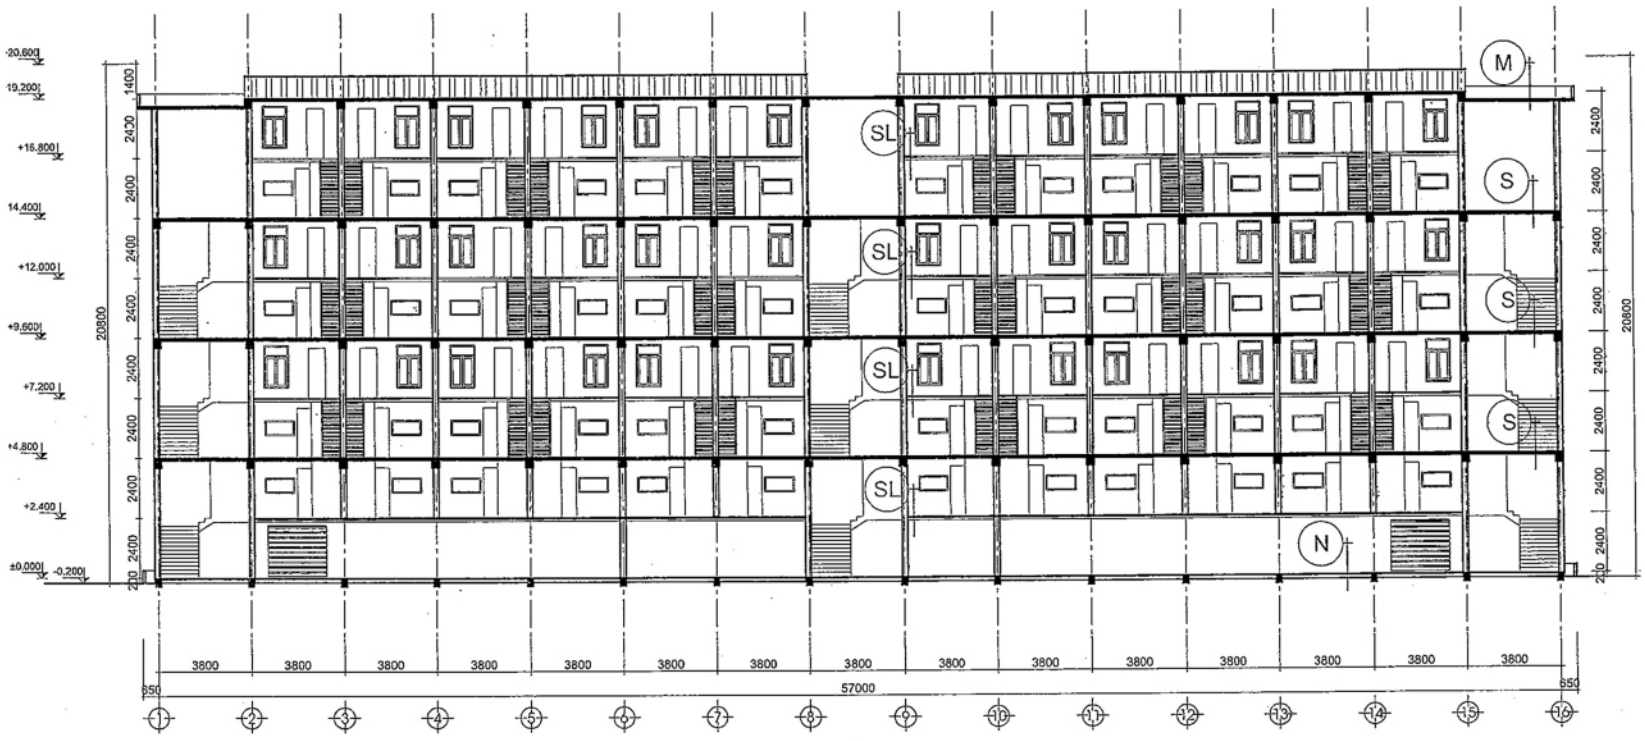

MẶT CẮT B - B

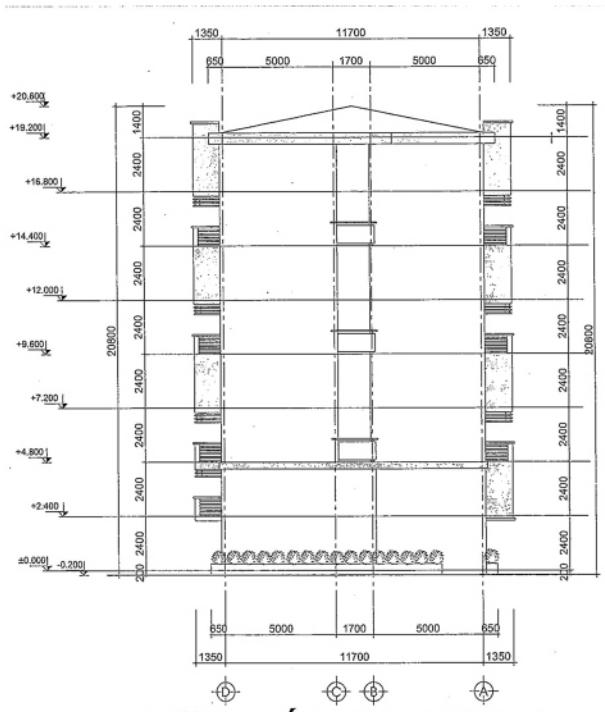

MẶT ĐỨNG TRỤC D - A

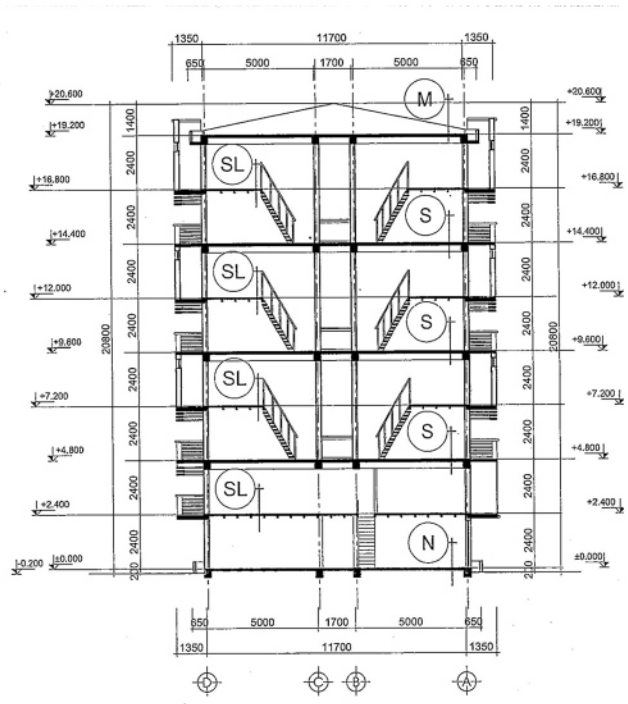

MẶT CẮT A - A

CƠ QUAN PHÊ DUYỆT:	
KÈM THEO QUYẾT ĐỊNH SỐ ..... NGÀY ..... THÁNG ..... NĂM	
CƠ QUAN THẨM ĐỊNH:	
KÈM THEO BÁO CÁO THẨM ĐỊNH SỐ ..... NGÀY ..... THÁNG ..... NĂM	
CƠ QUAN TỔ CHỨC LẬP QUY HOẠCH:	
KÈM THEO TỜ TRÌNH SỐ ..... NGÀY ..... THÁNG ..... NĂM	
CÔNG TRÌNH - ĐỊA ĐIỂM:	CHƯƠNG TRÌNH PHÁT TRIỂN NHÀ Ở TỈNH QUẢNG TRỊ
TÊN BẢN VẼ:	**PHƯƠNG ÁN NHÀ Ở CHO NGƯỜI THU NHẬP THẤP ĐÔ THỊ**

BẢN VẼ:	GIẤY: 1 X A0	TỶ LỆ: 1/2000	NGÀY: / /2018
CHỦ TRÌ QUY HOẠCH	ThS.KTS. LÊ QUANG PHI		
THIẾT KẾ QUY HOẠCH	KTS. NGUYỄN HẢI HOÀI		
	KTS. NGUYỄN LÊ VŨ		
THIẾT KẾ HẠ TẦNG	ThS.KS. LÊ MINH LONG		
	KS. LÊ QUANG NHẬT MINH		


PHÓ GIÁM ĐỐC:

DƯƠNG BÁ THỊNH


SỞ XÂY DỰNG TỈNH QUẢNG TRỊ
TRUNG TÂM QUY HOẠCH VÀ KIỂM ĐỊNH XÂY DỰNG
ĐỊA CHỈ: SỐ 71 - NGÔ QUYỀN - TP. ĐÔNG HÀ - TỈNH QUẢNG TRỊ
TEL/FAX: 053.3666.888

CHƯƠNG TRÌNH PHÁT TRIỂN NHÀ Ở TỈNH QUẢNG TRỊ
ĐẾN NĂM 2025, ĐỊNH HƯỚNG ĐẾN NĂM 2035

PHƯƠNG ÁN NHÀ Ở CHO ĐỒNG BÀO DÂN TỘC THIỂU SỐ

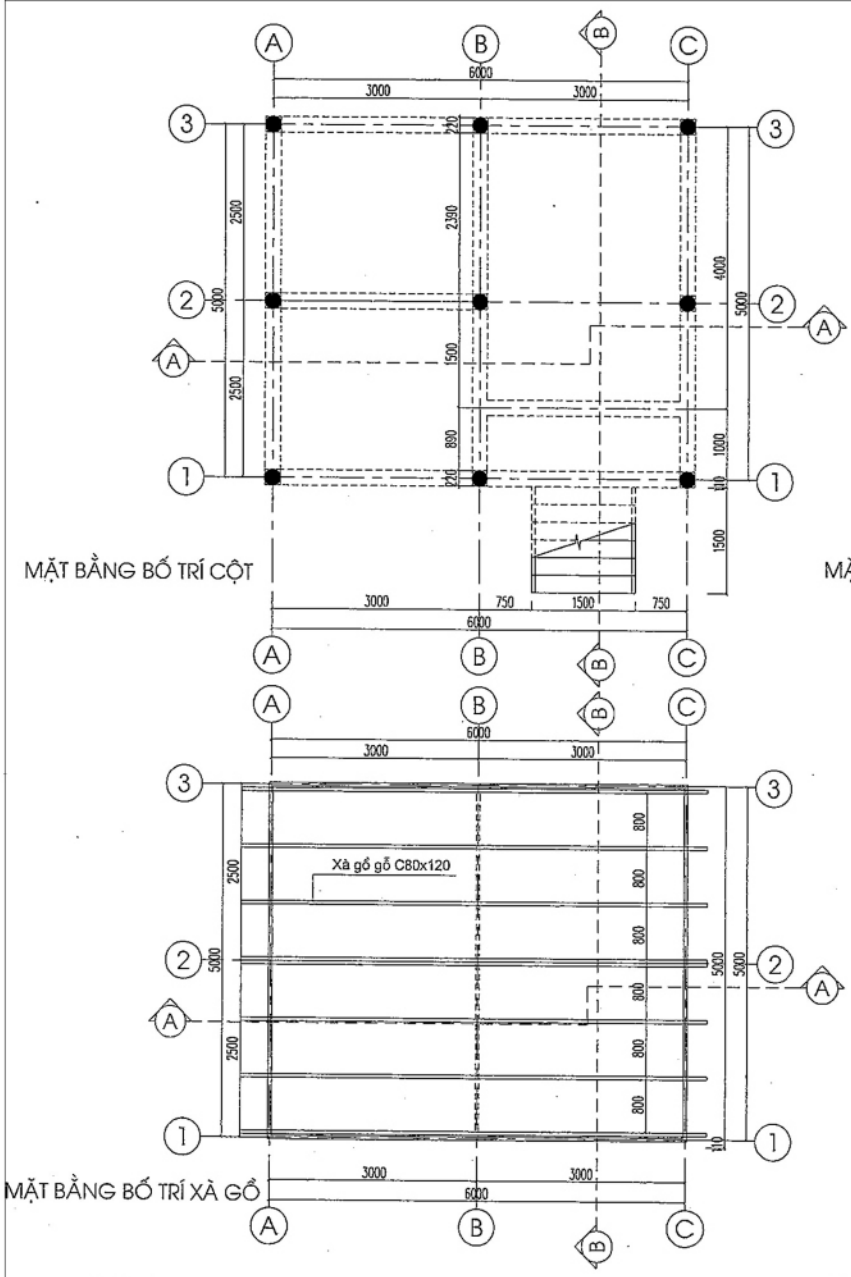


MẶT BẰNG BỐ TRÍ CỘT

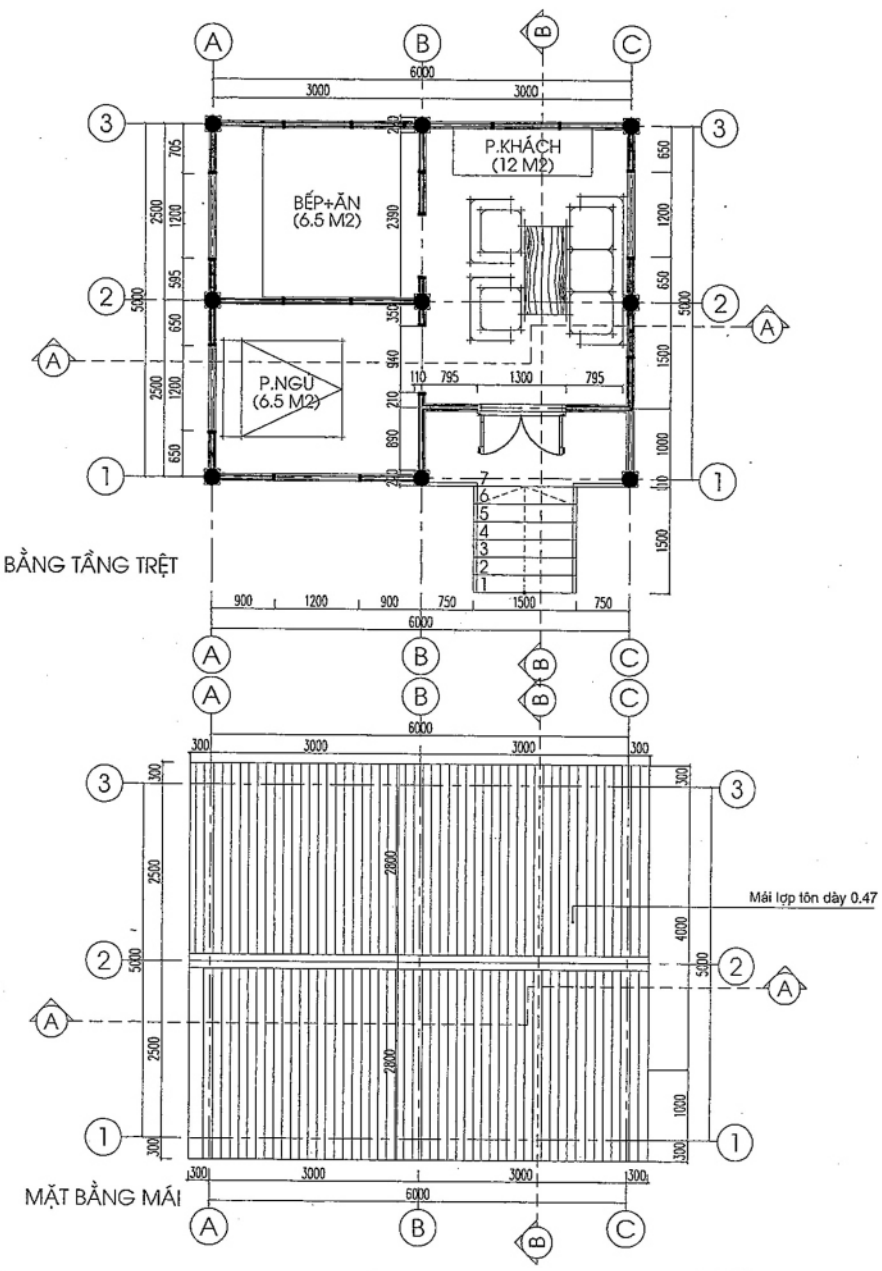


MẶT BẰNG TẦNG TRỆT

MẶT BẰNG BỐ TRÍ XÀ GỒ


MẶT BẰNG MÁI

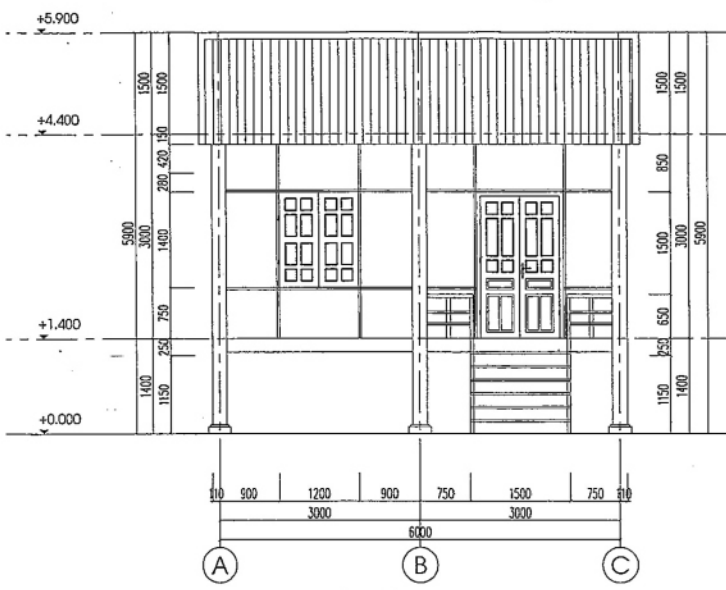


MẶT ĐỨNG TRỤC A - C

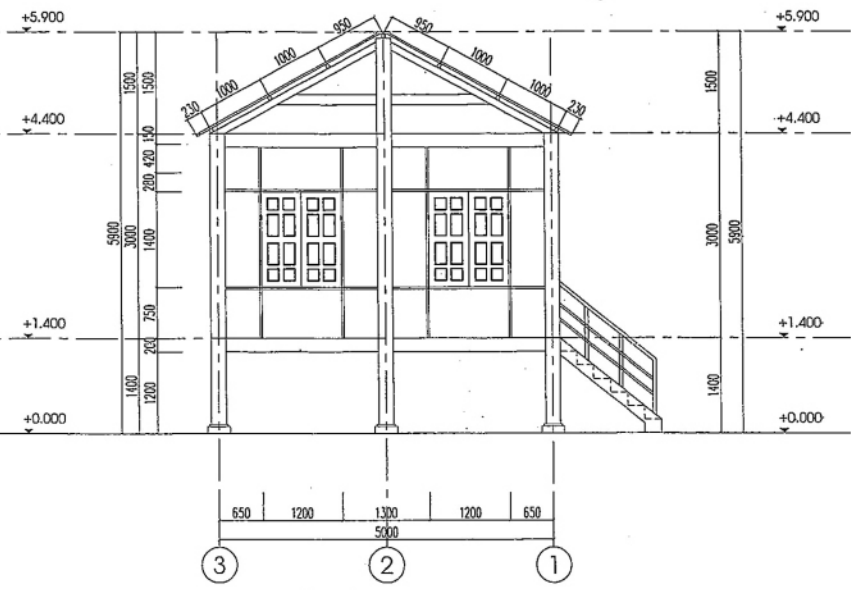

MẶT ĐỨNG TRỤC 3 - 1

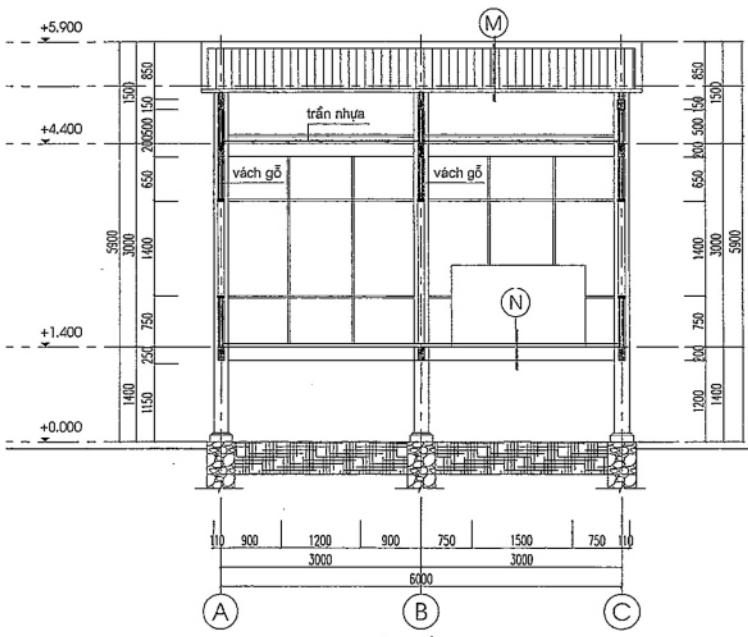

MẶT CẮT A - A

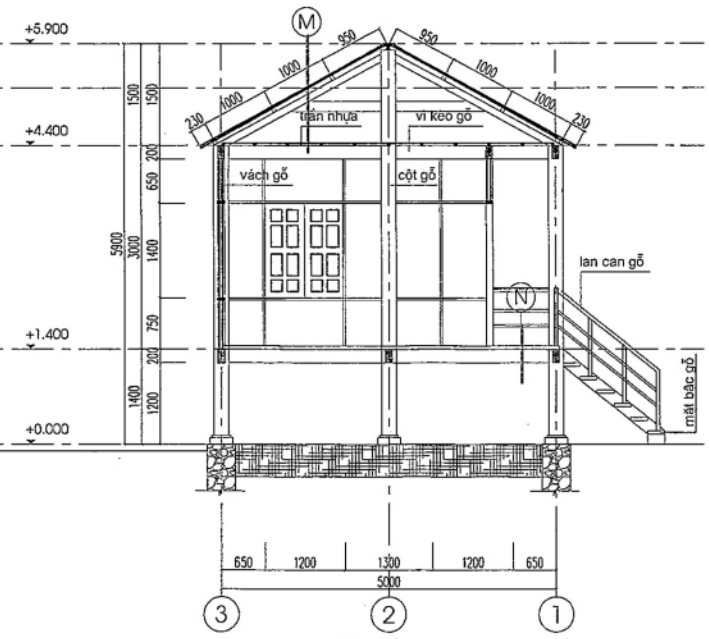


MẶT CẮT B - B

CƠ QUAN PHÊ DUYỆT: KÈM THEO QUYẾT ĐỊNH SỐ ..... NGÀY ..... THÁNG ..... NĂM			
CƠ QUAN THẨM ĐỊNH: KÈM THEO BÁO CÁO THẨM ĐỊNH SỐ ..... NGÀY ..... THÁNG ..... NĂM			
CƠ QUAN TỔ CHỨC LẬP QUY HOẠCH: KÈM THEO TỜ TRÌNH SỐ ..... NGÀY ..... THÁNG ..... NĂM			
CÔNG TRÌNH - ĐỊA ĐIỂM: CHƯƠNG TRÌNH PHÁT TRIỂN NHÀ Ở TỈNH QUẢNG TRỊ			
TÊN BẢN VẼ: PHƯƠNG ÁN NHÀ Ở CHO ĐỒNG BÀO DÂN TỘC THIỂU SỐ			
BẢN VẼ:	GIẤY: 1 X A0	TỶ LỆ: 1/2000	NGÀY: / /2018
CHỦ TRÌ QUY HOẠCH	ThS.KTS. LÊ QUANG PHI		
THIẾT KẾ QUY HOẠCH	KTS. NGUYỄN HẢI HOÀI		
	KTS. NGUYỄN LÊ VŨ		
THIẾT KẾ HẠ TẦNG	ThS.KS. LÊ MINH LONG		
	KS. LÊ QUANG NHẬT MINH		
PHÓ GIÁM ĐỐC: DƯƠNG BÁ THỊNH			


SỞ XÂY DỰNG TỈNH QUẢNG TRỊ
TRUNG TÂM QUY HOẠCH VÀ KIỂM ĐỊNH XÂY DỰNG
ĐỊA CHỈ: SỐ 71 - NGÔ QUYỀN - TP. ĐÔNG HÀ - TỈNH QUẢNG TRỊ
TEL/FAX: 053.3666.888

CHƯƠNG TRÌNH PHÁT TRIỂN NHÀ Ở TỈNH QUẢNG TRỊ
ĐẾN NĂM 2025, ĐỊNH HƯỚNG ĐẾN NĂM 2035

PHƯƠNG ÁN NHÀ Ở THƯƠNG MẠI

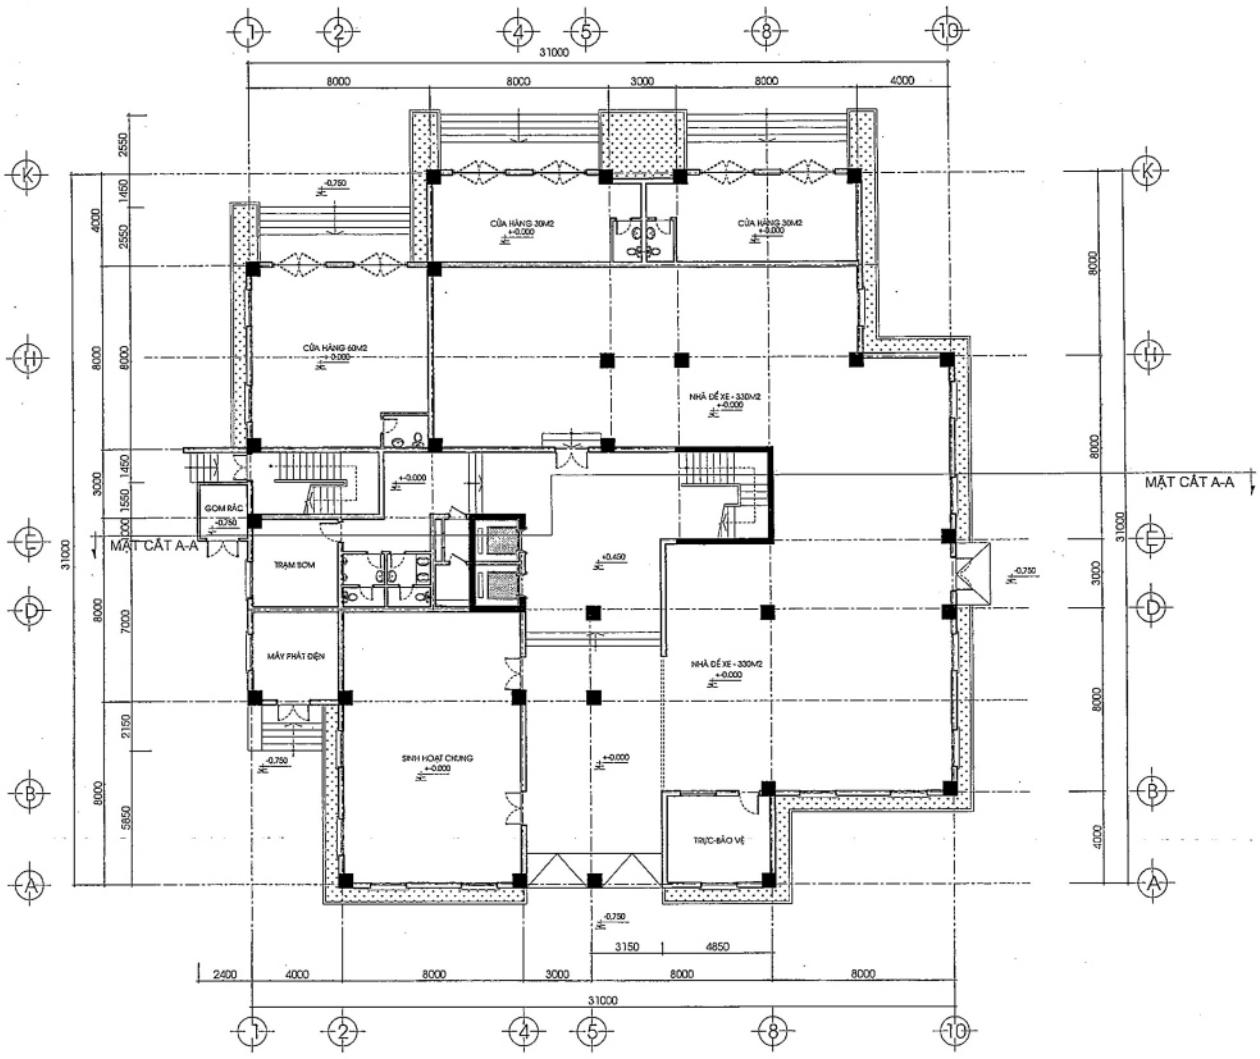

MẶT BẰNG TẦNG 1 TL : 1/100

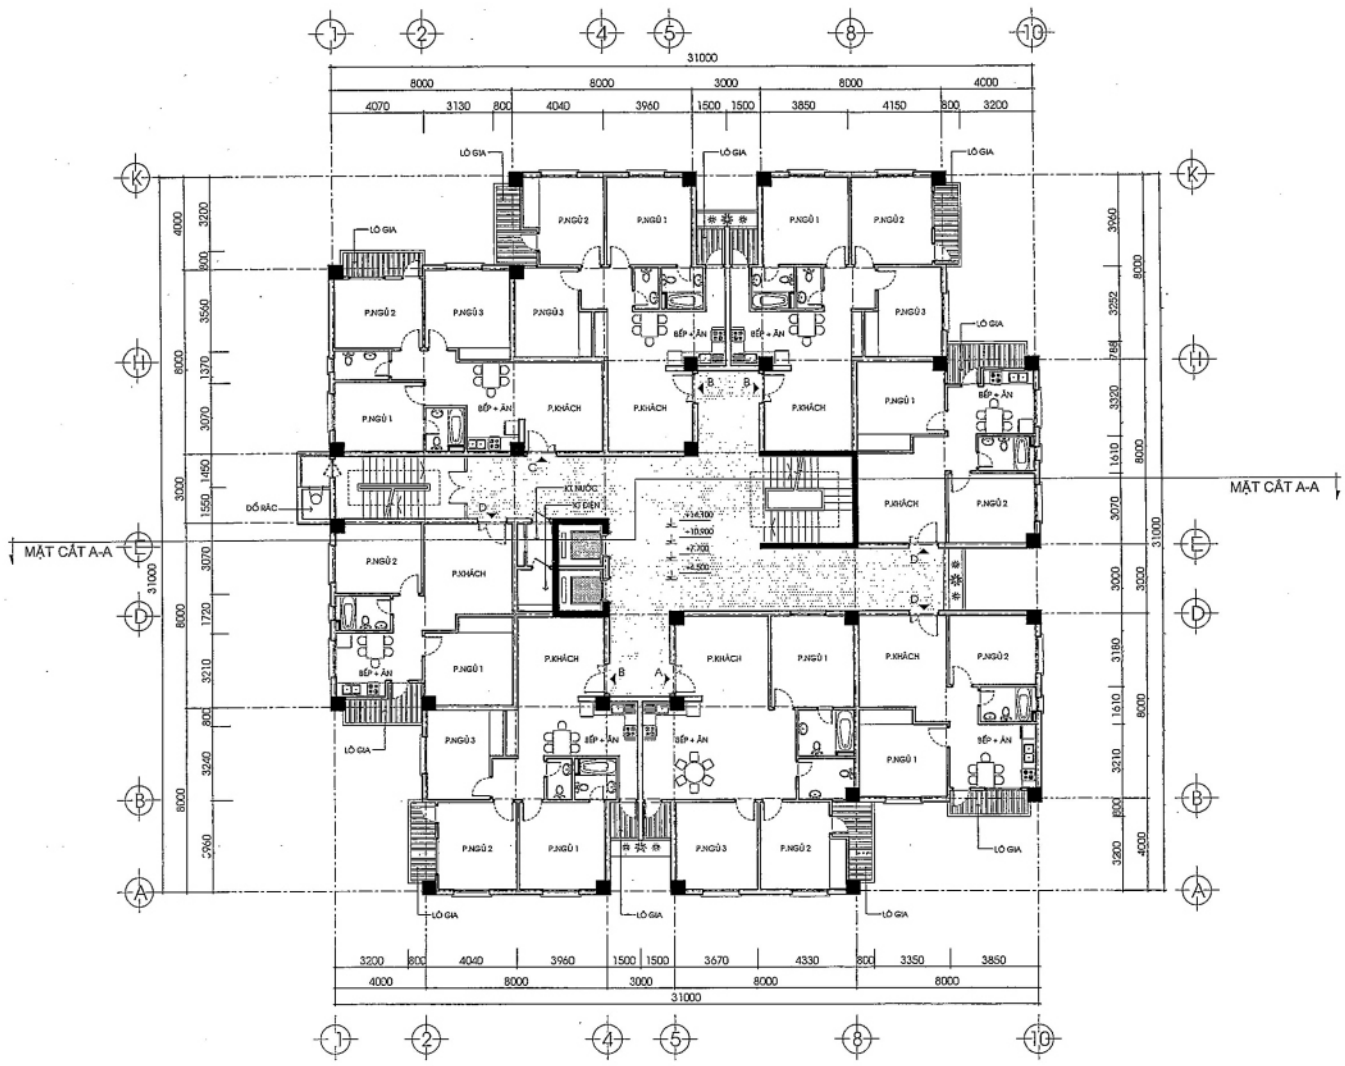

MẶT BẰNG TẦNG ĐIỂN HÌNH TL : 1/100


CƠ QUAN PHÊ DUYỆT: KÈM THEO QUYẾT ĐỊNH SỐ.....NGÀY.....THÁNG.....NĂM.....			
CƠ QUAN THẨM ĐỊNH: KÈM THEO BÁO CÁO THẨM ĐỊNH SỐ.....NGÀY.....THÁNG.....NĂM.....			
CƠ QUAN TỔ CHỨC LẬP QUY HOẠCH: KÈM THEO TỜ TRÌNH SỐ.....NGÀY.....THÁNG.....NĂM.....			
CÔNG TRÌNH - ĐỊA ĐIỂM: CHƯƠNG TRÌNH PHÁT TRIỂN NHÀ Ở TỈNH QUẢNG TRỊ			
TÊN BẢN VẼ: **PHƯƠNG ÁN NHÀ Ở THƯƠNG MẠI**			
BẢN VẼ:	GIẤY: 1 X A0	TỶ LỆ: 1/2000	NGÀY: / /2018
CHỦ TRÌ QUY HOẠCH	**ThS.KTS. LÊ QUANG PHI**		
THIẾT KẾ QUY HOẠCH	KTS. NGUYỄN HẢI HOÀI		
	KTS. NGUYỄN LÊ VŨ		
THIẾT KẾ HẠ TẦNG	ThS.KS. LÊ MINH LONG		
	KS. LÊ QUANG NHẬT MINH		
PHÓ GIÁM ĐỐC: **DƯƠNG BÁ THỊNH**			
SỞ XÂY DỰNG TỈNH QUẢNG TRỊ TRUNG TÂM QUY HOẠCH VÀ KIỂM ĐỊNH XÂY DỰNG ĐỊA CHỈ: SỐ 71 - NGÔ QUYỀN - TP. ĐÔNG HÀ - TỈNH QUẢNG TRỊ TEL/FAX: 053.3666.888			

CHƯƠNG TRÌNH PHÁT TRIỂN NHÀ Ở TỈNH QUẢNG TRỊ
ĐẾN NĂM 2025, ĐỊNH HƯỚNG ĐẾN NĂM 2035

PHƯƠNG ÁN NHÀ Ở THƯƠNG MẠI



MẶT ĐỨNG TRỤC A - K

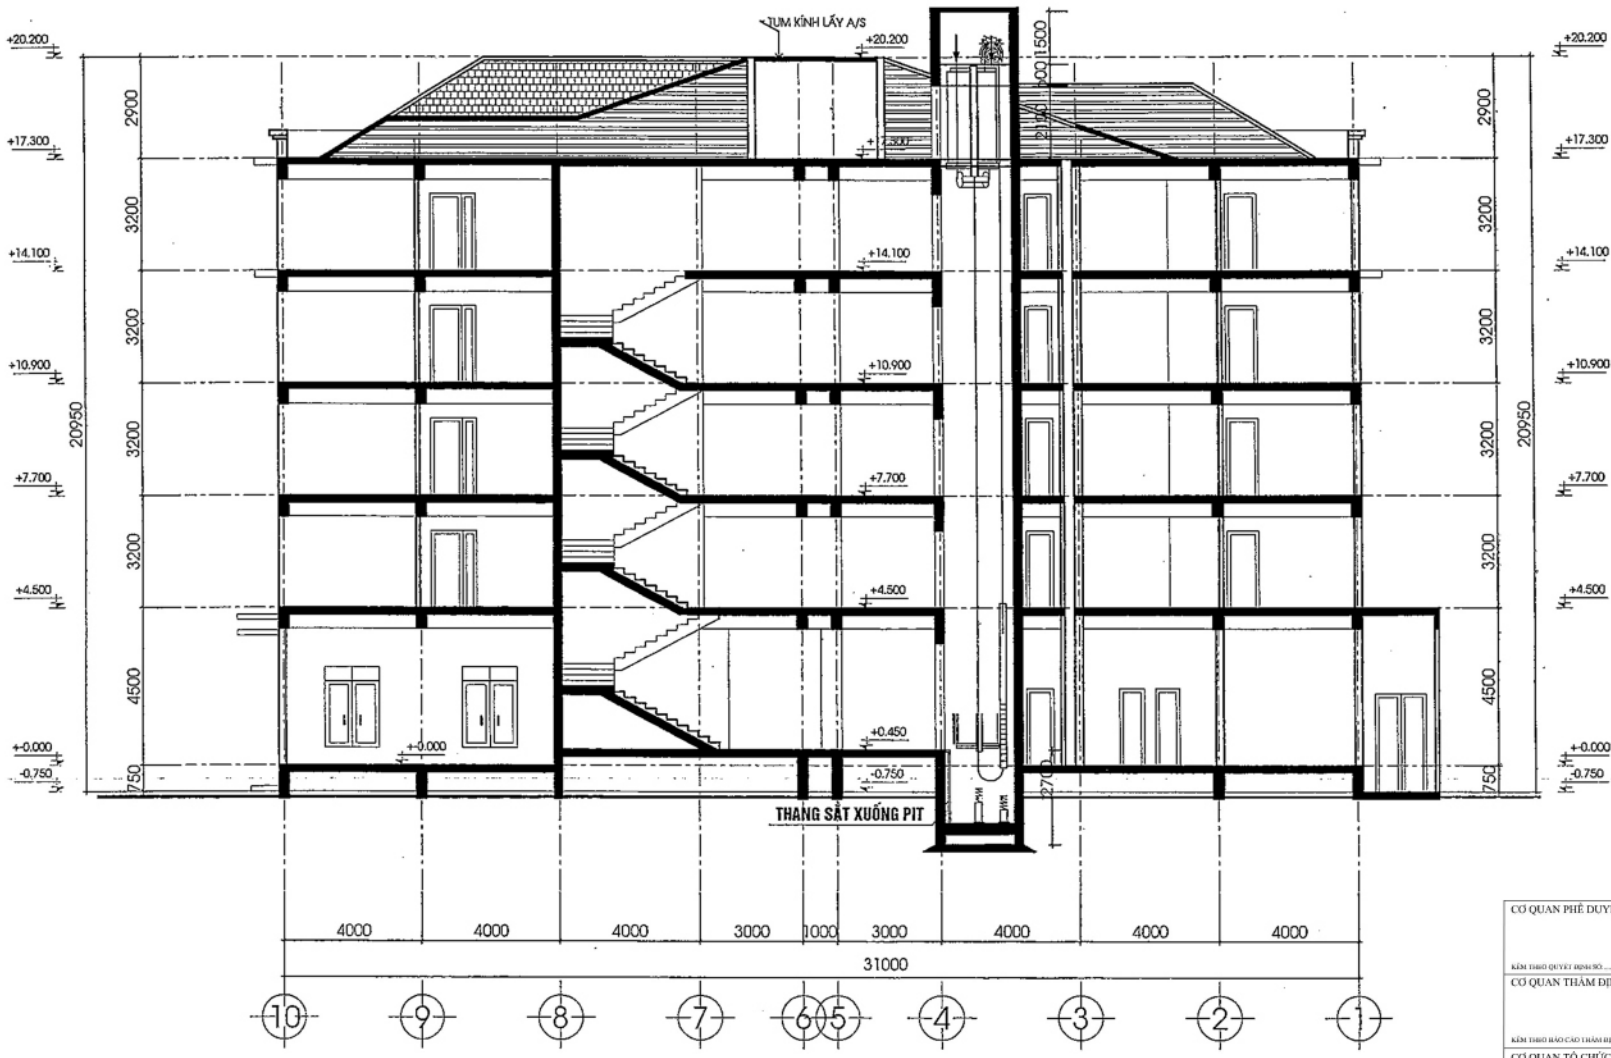

MẶT CẮT A - A

CƠ QUAN PHÊ DUYỆT:

KÈM THEO QUYẾT ĐỊNH SỐ ..... NGÀY ..... THÁNG ..... NĂM .....

CƠ QUAN THẨM ĐỊNH:

KÈM THEO BÁO CÁO THẨM ĐỊNH SỐ ..... NGÀY ..... THÁNG ..... NĂM .....

CƠ QUAN TỔ CHỨC LẬP QUY HOẠCH:

KÈM THEO TỜ TRÌNH SỐ ..... NGÀY ..... THÁNG ..... NĂM .....

CÔNG TRÌNH - ĐỊA ĐIỂM:

CHƯƠNG TRÌNH PHÁT TRIỂN NHÀ Ở TỈNH QUẢNG TRỊ

TÊN BẢN VẼ:

PHƯƠNG ÁN NHÀ Ở THƯƠNG MẠI

BẢN VẼ:	GIẤY: 1 X A0	TỶ LỆ: 1/2000	NGÀY: / /2018
CHỦ TRÌ QUY HOẠCH	ThS.KTS. LÊ QUANG PHI		
THIẾT KẾ QUY HOẠCH	KTS. NGUYỄN HẢI HOÀI		
	KTS. NGUYỄN LÊ VŨ		
THIẾT KẾ HẠ TẦNG	ThS.KS. LÊ MINH LONG		
	KS. LÊ QUANG NHẬT MINH		


PHÓ GIÁM ĐỐC:

DƯƠNG BÁ THỊNH


SỞ XÂY DỰNG TỈNH QUẢNG TRỊ
TRUNG TÂM QUY HOẠCH VÀ KIỂM ĐỊNH XÂY DỰNG
ĐỊA CHỈ: SỐ 71 - NGÔ QUYỀN - TP. ĐÔNG HÀ - TỈNH QUẢNG TRỊ
TEL/FAX: 053.3668.888

CHƯƠNG TRÌNH PHÁT TRIỂN NHÀ Ở TỈNH QUẢNG TRỊ
ĐẾN NĂM 2025, ĐỊNH HƯỚNG ĐẾN NĂM 2035


PHƯƠNG ÁN NHÀ Ở CHO CÔNG NHÂN

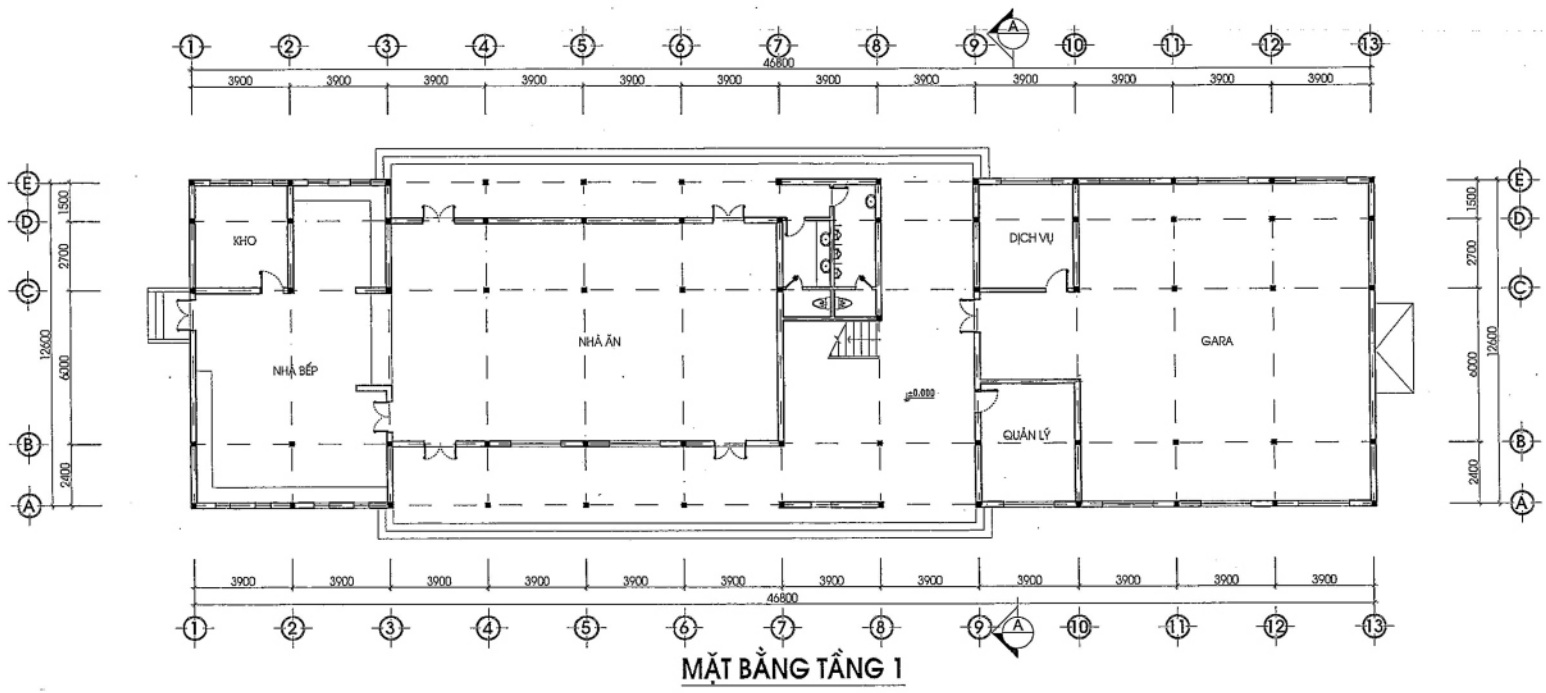


MẶT BẰNG TẦNG 1

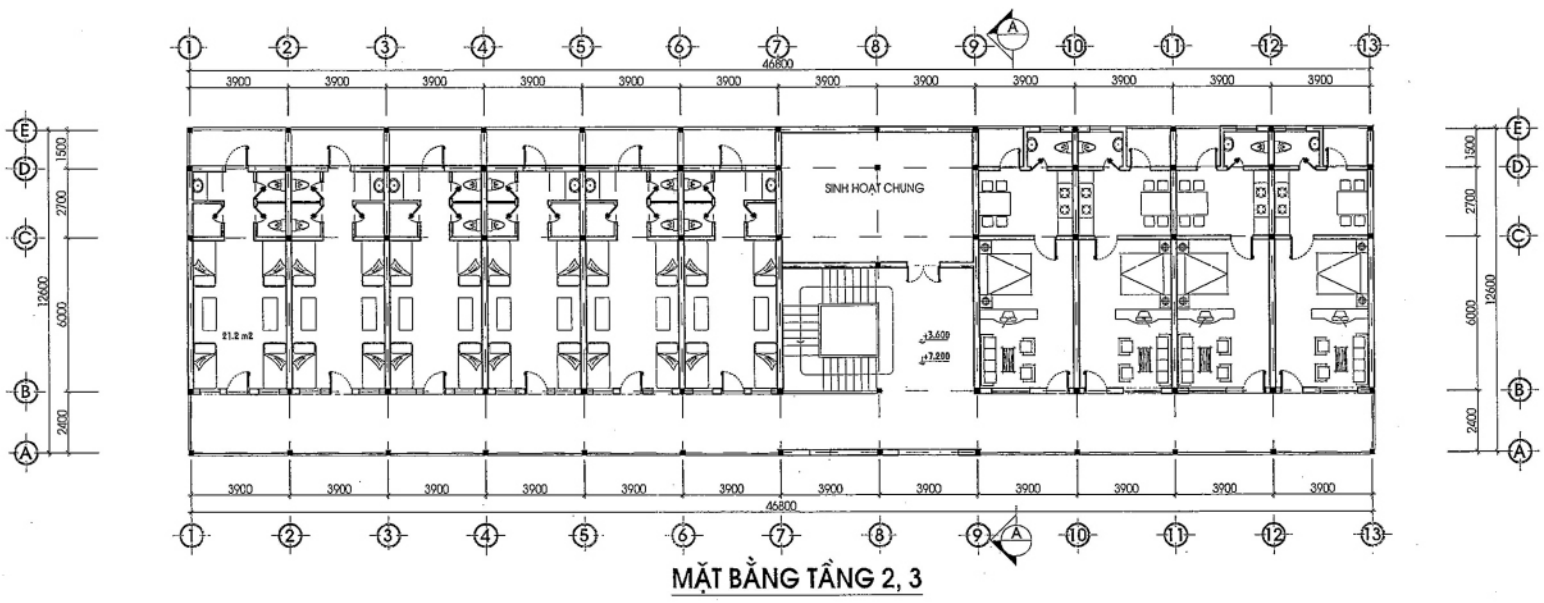


MẶT BẰNG TẦNG 2, 3

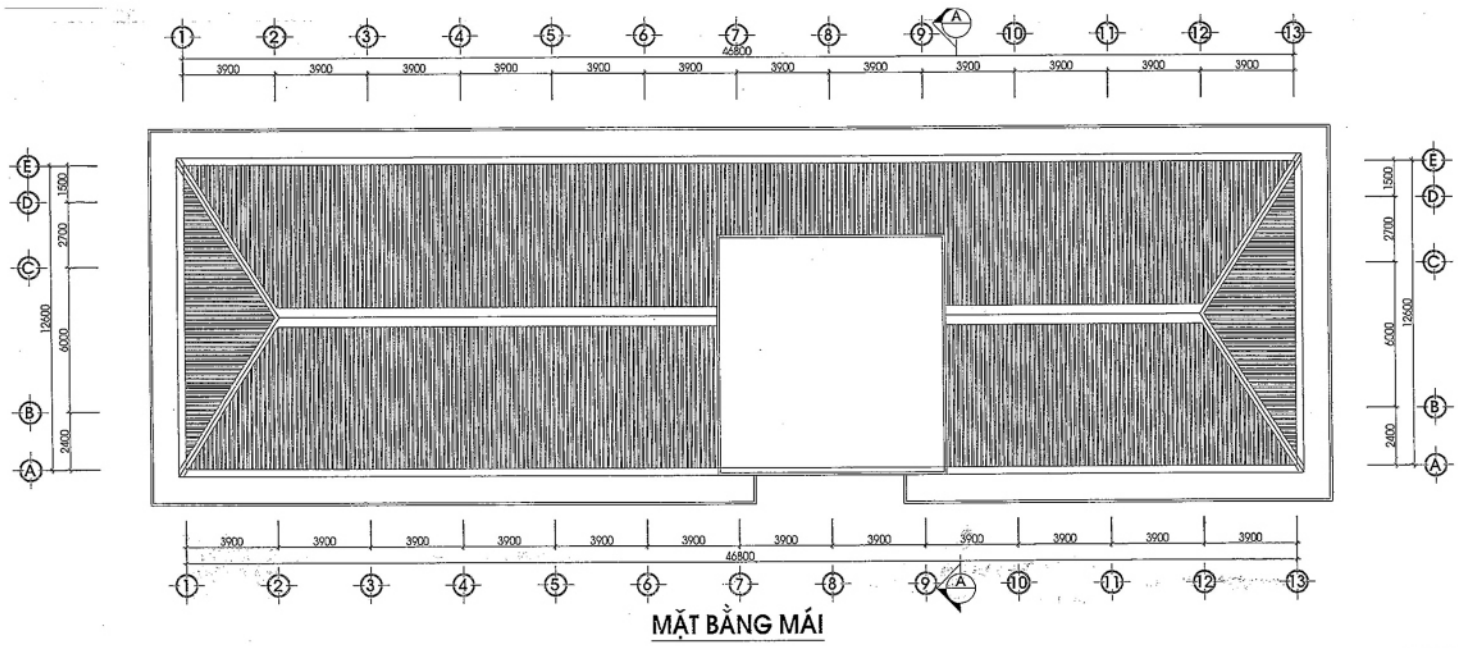

MẶT BẰNG MÁI

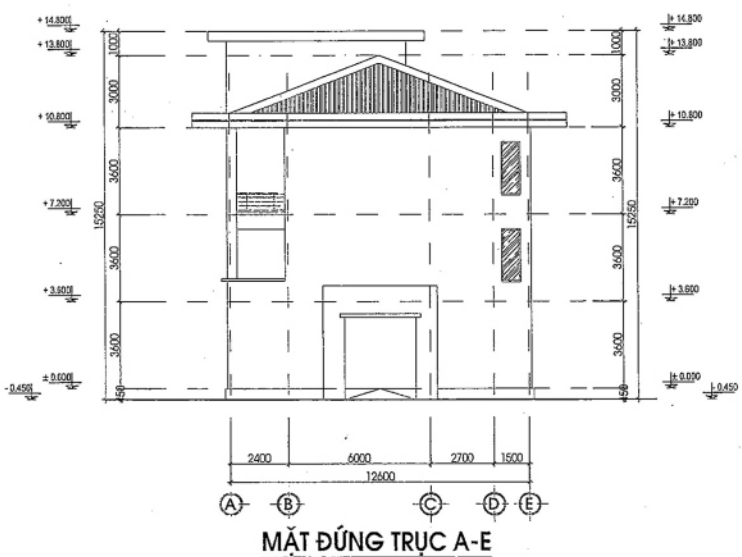

MẶT ĐỨNG TRỤC A-E

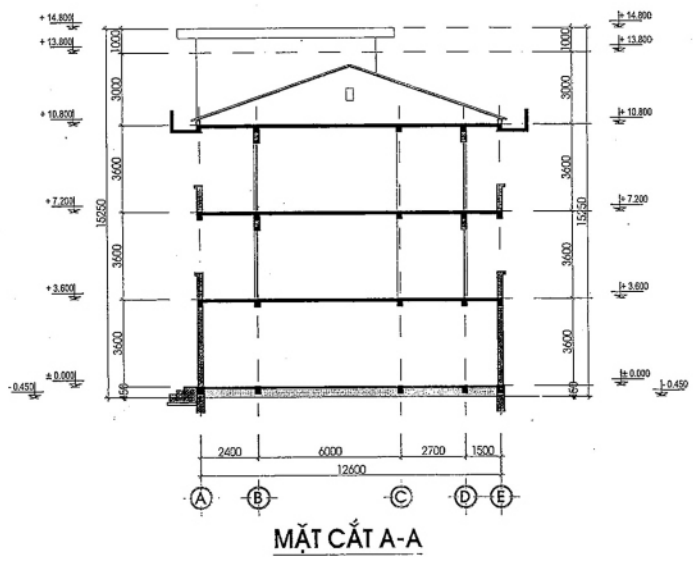

MẶT CẮT A-A

CƠ QUAN PHÊ DUYỆT:

KÈM THEO QUYẾT ĐỊNH SỐ ..... NGÀY ..... THÁNG ..... NĂM .....

CƠ QUAN THẨM ĐỊNH:

KÈM THEO BÁO CÁO THẨM ĐỊNH SỐ ..... NGÀY ..... THÁNG ..... NĂM .....

CƠ QUAN TỔ CHỨC LẬP QUY HOẠCH:

KÈM THEO TỜ TRÌNH SỐ ..... NGÀY ..... THÁNG ..... NĂM .....

CÔNG TRÌNH - ĐỊA ĐIỂM:

CHƯƠNG TRÌNH PHÁT TRIỂN NHÀ Ở TỈNH QUẢNG TRỊ

TÊN BẢN VẼ:

PHƯƠNG ÁN NHÀ Ở CHO CÔNG NHÂN

BẢN VẼ:	GIẤY: 1 X A0	TỶ LỆ: 1/2000	NGÀY: / /2018
CHỦ TRÌ QUY HOẠCH	ThS.KTS. LÊ QUANG PHI		
THIẾT KẾ QUY HOẠCH	KTS. NGUYỄN HẢI HOÀI		
	KTS. NGUYỄN LÊ VŨ		
THIẾT KẾ HẠ TẦNG	ThS.KS. LÊ MINH LONG		
	KS. LÊ QUANG NHẬT MINH		


PHÓ GIÁM ĐỐC:

DƯƠNG BÁ THỊNH


SỞ XÂY DỰNG TỈNH QUẢNG TRỊ
TRUNG TÂM QUY HOẠCH VÀ KIỂM ĐỊNH XÂY DỰNG
ĐỊA CHỈ: SỐ 71 - NGÔ QUYỀN - TP. ĐÔNG HÀ - TỈNH QUẢNG TRỊ
TEL/FAX: 053.3666.888

CHƯƠNG TRÌNH PHÁT TRIỂN NHÀ Ở TỈNH QUẢNG TRỊ
ĐẾN NĂM 2025, ĐỊNH HƯỚNG ĐẾN NĂM 2035

PHƯƠNG ÁN NHÀ Ở CHO HỌC SINH - SINH VIÊN

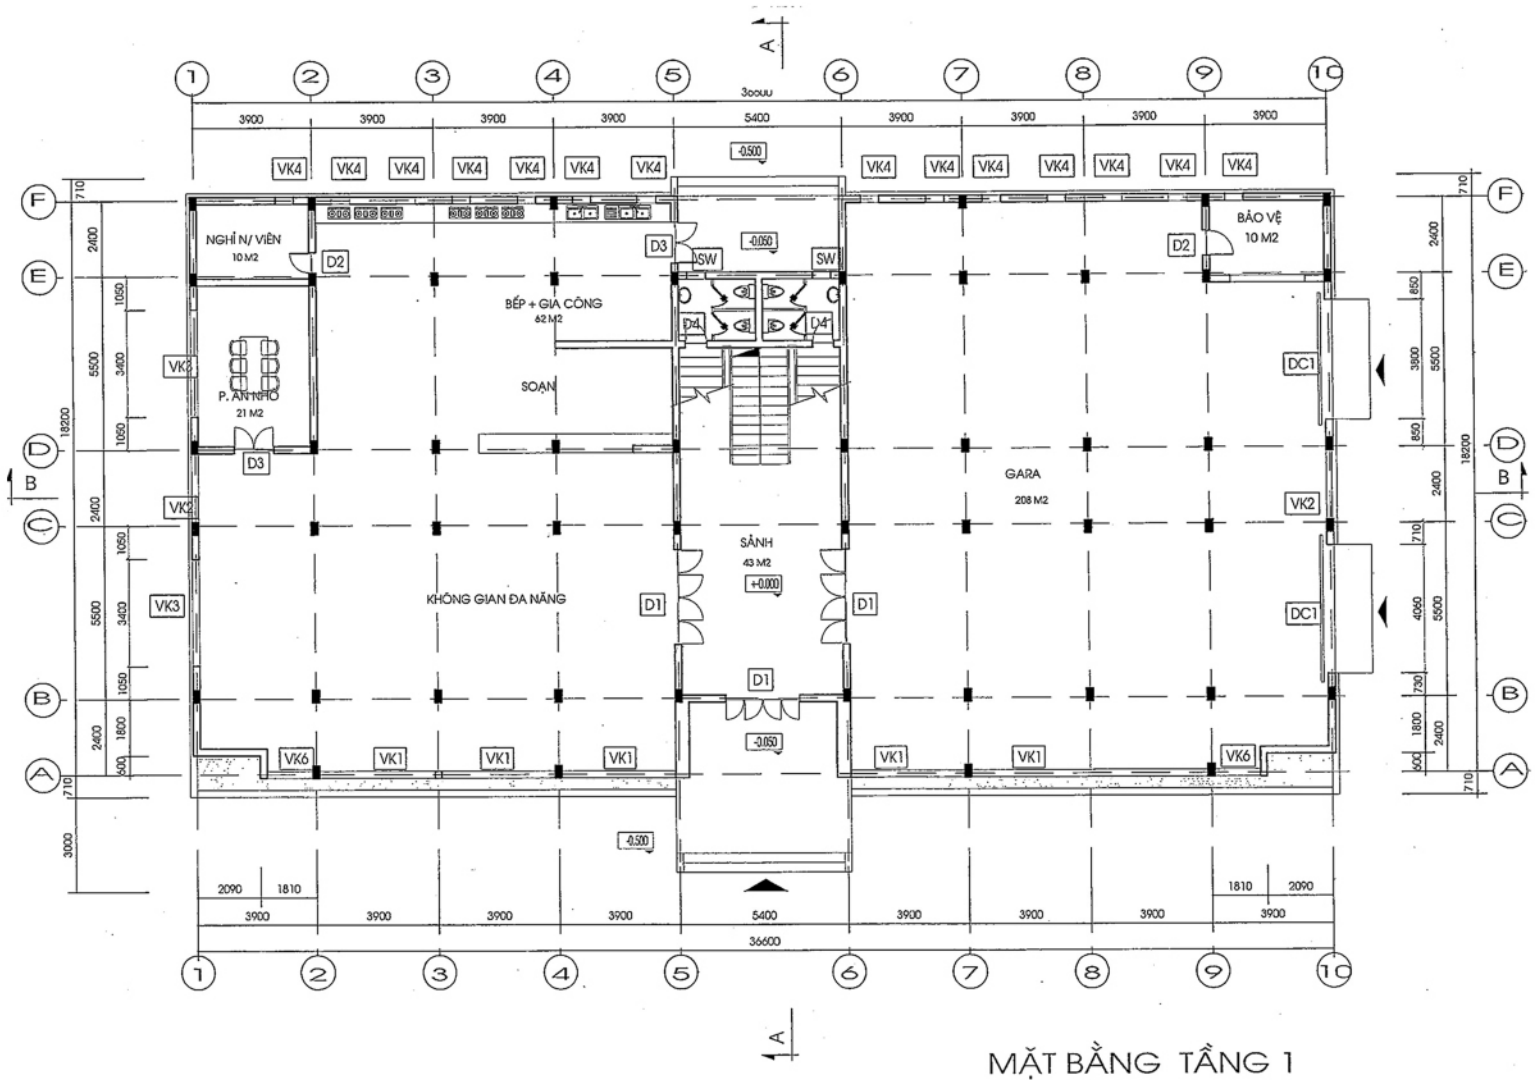

MẶT BẰNG TẦNG 1

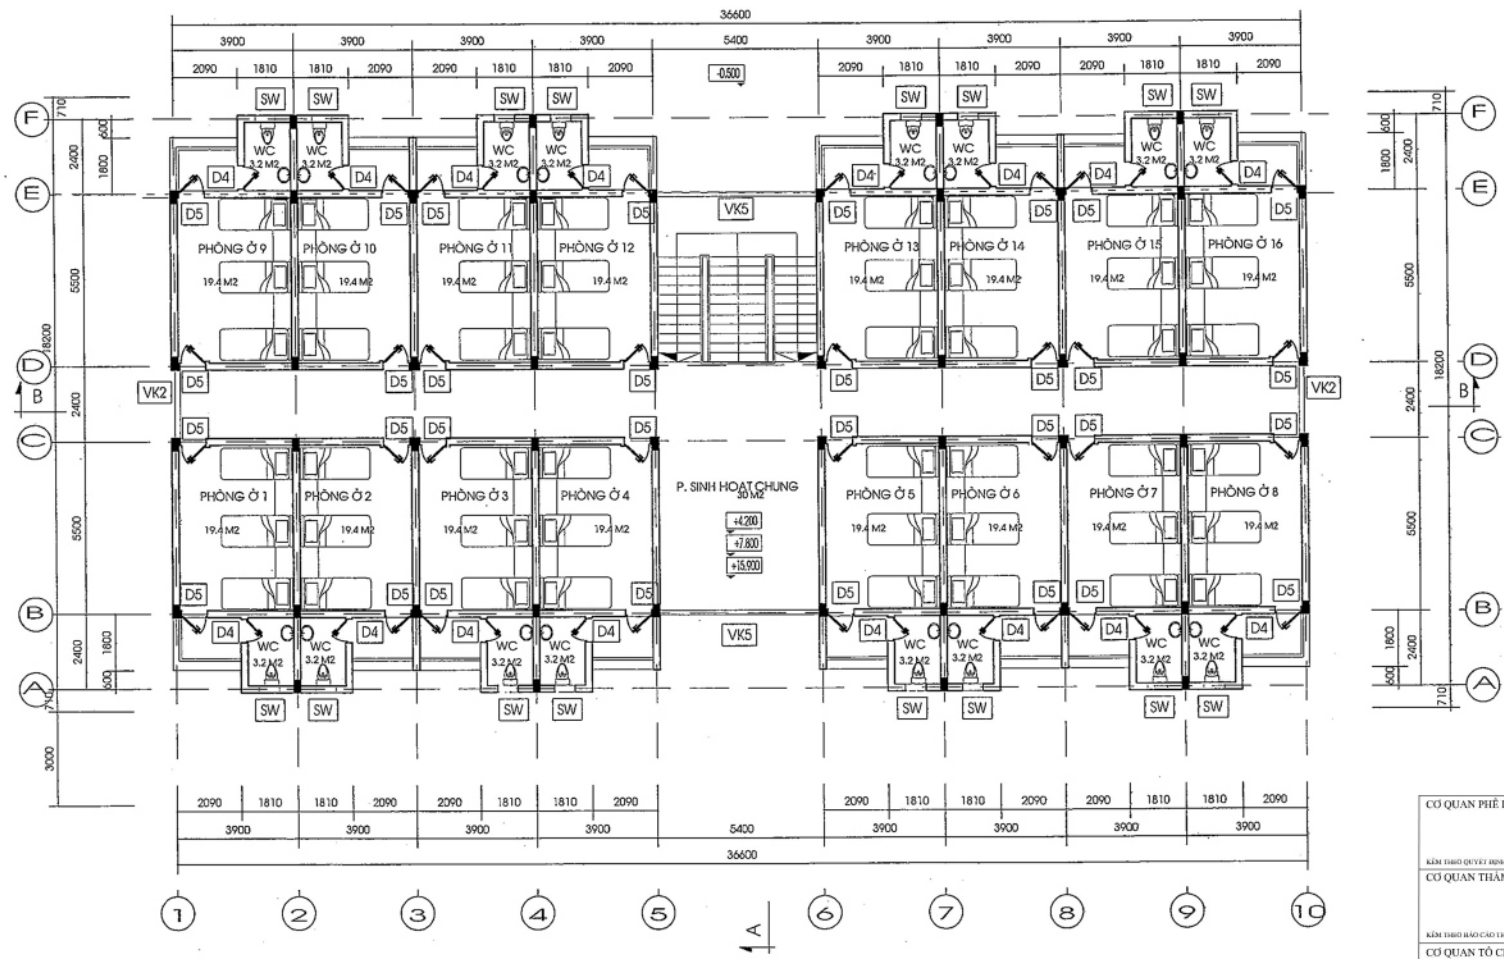

MẶT BẰNG TẦNG 2, 3, 4, 5

CƠ QUAN PHÊ DUYỆT:

KÈM THEO QUYẾT ĐỊNH SỐ: ..... NGÀY ..... THÁNG ..... NĂM .....

CƠ QUAN THẨM ĐỊNH:

KÈM THEO BÁO CÁO THẨM ĐỊNH SỐ: ..... NGÀY ..... THÁNG ..... NĂM .....

CƠ QUAN TỔ CHỨC LẬP QUY HOẠCH:

KÈM THEO TỜ TRÌNH SỐ: ..... NGÀY ..... THÁNG ..... NĂM .....

CÔNG TRÌNH - ĐỊA ĐIỂM:

CHƯƠNG TRÌNH PHÁT TRIỂN NHÀ Ở TỈNH QUẢNG TRỊ

TÊN BẢN VẼ:

PHƯƠNG ÁN NHÀ Ở CHO HỌC SINH - SINH VIÊN

BẢN VẼ:	GIẤY: 1 X A0	TỶ LỆ: 1/2000	NGÀY: / /2018
CHỦ TRÌ QUY HOẠCH	ThS.KTS. LÊ QUANG PHI		
THIẾT KẾ QUY HOẠCH	KTS. NGUYỄN HẢI HOÀI		
	KTS. NGUYỄN LÊ VŨ		
THIẾT KẾ HẠ TẦNG	ThS.KS. LÊ MINH LONG		
	KS. LÊ QUANG NHẬT MINH		


PHÓ GIÁM ĐỐC:

DƯƠNG BÁ THỊNH


SỞ XÂY DỰNG TỈNH QUẢNG TRỊ
TRUNG TÂM QUY HOẠCH VÀ KIỂM ĐỊNH XÂY DỰNG
ĐỊA CHỈ: SỐ 71 - NGÔ QUYỀN - TP. ĐÔNG HÀ - TỈNH QUẢNG TRỊ
TEL/FAX: 053.3666.888

CHƯƠNG TRÌNH PHÁT TRIỂN NHÀ Ở TỈNH QUẢNG TRỊ
ĐẾN NĂM 2025, ĐỊNH HƯỚNG ĐẾN NĂM 2035


PHƯƠNG ÁN NHÀ Ở CHO HỌC SINH - SINH VIÊN

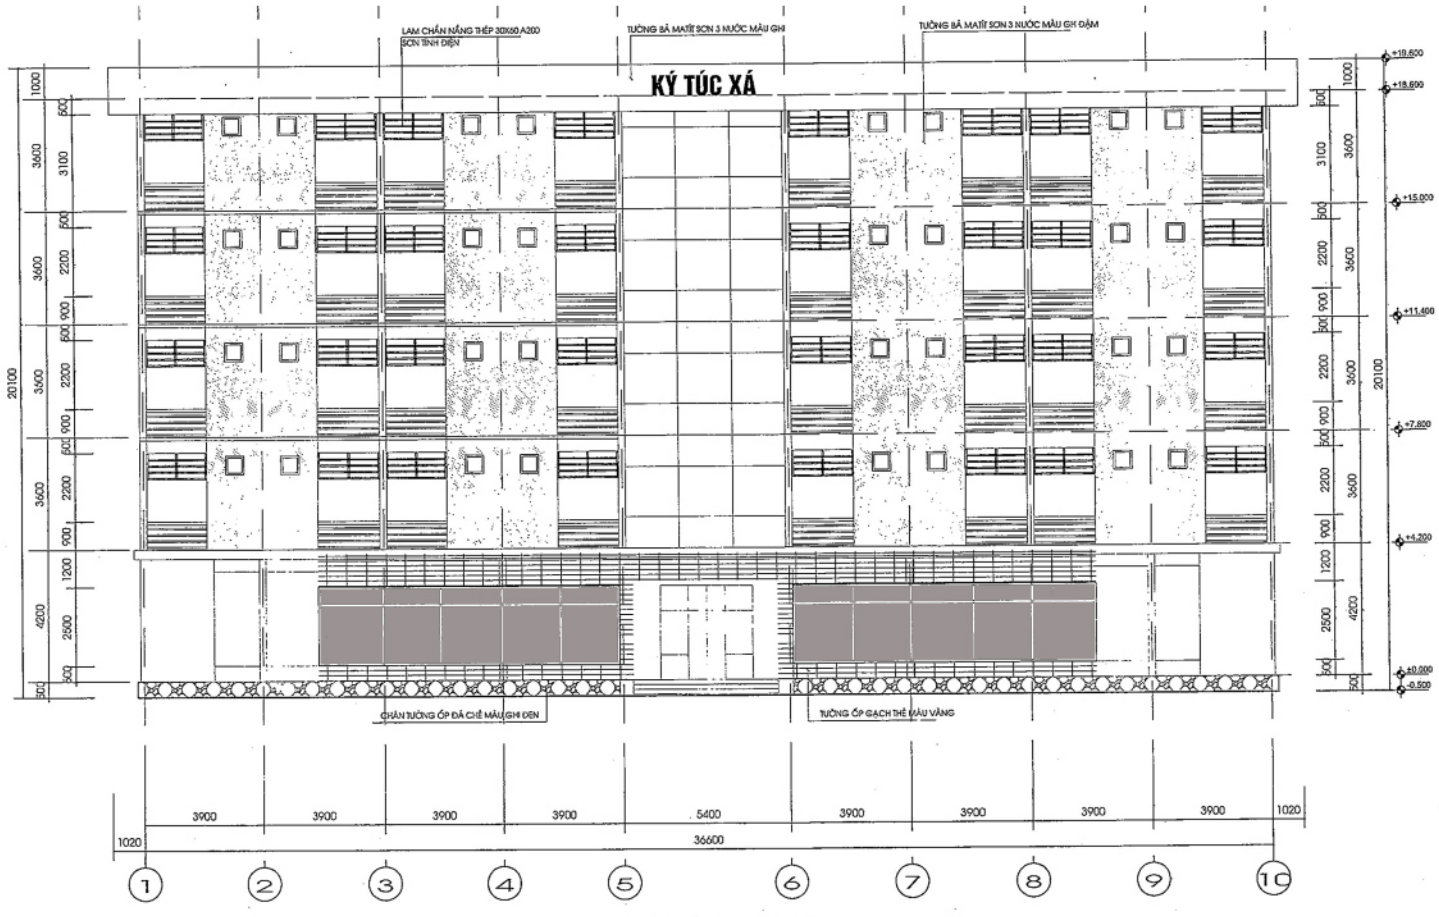

MẶT ĐỨNG TRỤC 1-8

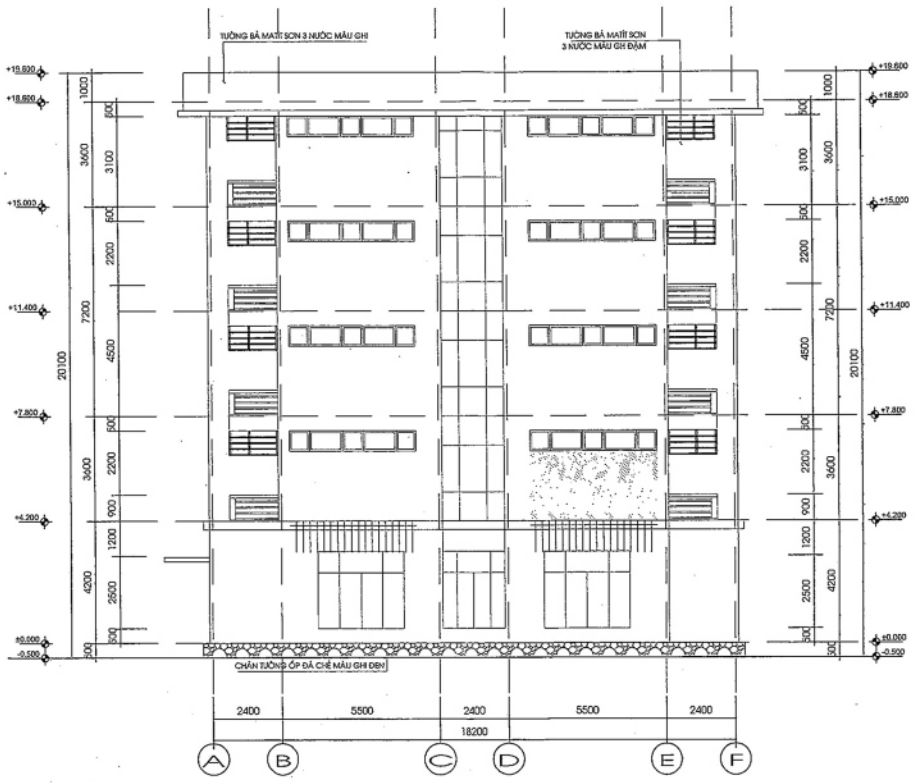

MẶT ĐỨNG TRỤC A-F

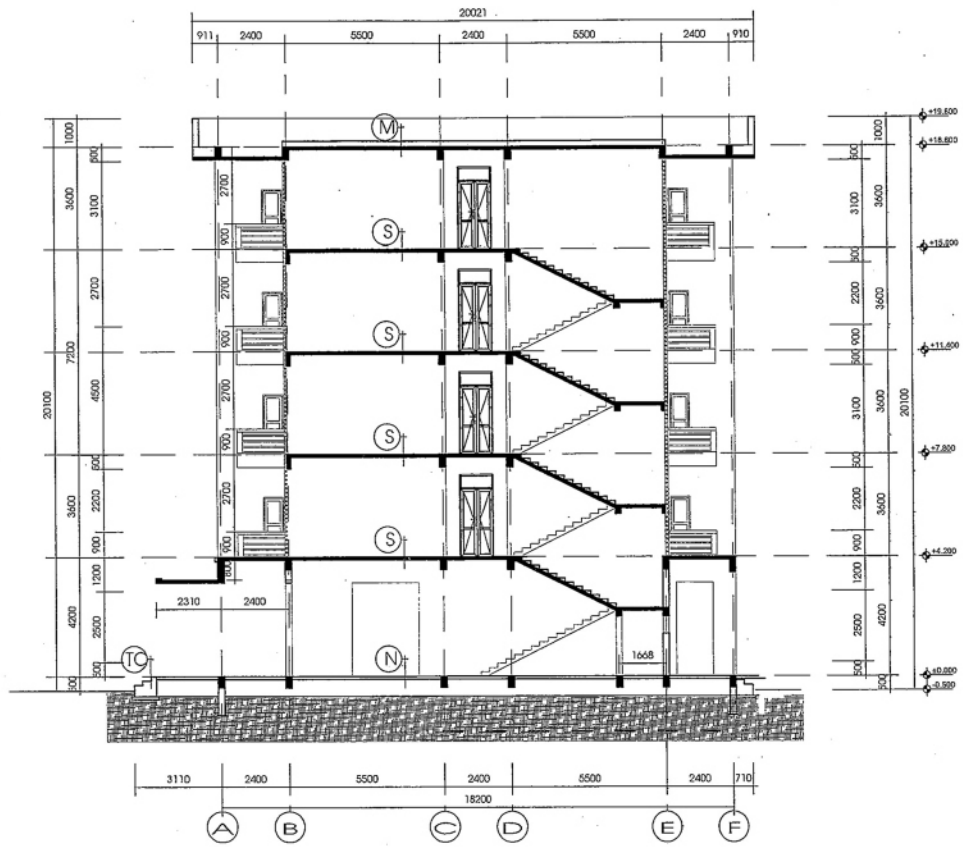

MẶT CẮT A-A

KÈM THEO QUYẾT ĐỊNH SỐ: ..... NGÀY..... THÁNG..... NĂM.....

CƠ QUAN THẨM ĐỊNH:

KÈM THEO BÁO CÁO THẨM ĐỊNH SỐ: ..... NGÀY..... THÁNG..... NĂM.....

CƠ QUAN TỔ CHỨC LẬP QUY HOẠCH:

KÈM THEO TỜ TRÌNH SỐ: ..... NGÀY..... THÁNG..... NĂM.....

CÔNG TRÌNH - ĐỊA ĐIỂM:

CHƯƠNG TRÌNH PHÁT TRIỂN NHÀ Ở TỈNH QUẢNG TRỊ

TÊN BẢN VẼ:

PHƯƠNG ÁN NHÀ Ở CHO HỌC SINH - SINH VIÊN

BẢN VẼ:	GIẤY: 1 X A0	TỶ LỆ: 1/200	NGÀY: / /2018
CHỦ TRÌ QUY HOẠCH	ThS.KTS. LÊ QUANG PHI		
THIẾT KẾ QUY HOẠCH	KTS. NGUYỄN HẢI HOÀI		
	KTS. NGUYỄN LÊ VŨ		
THIẾT KẾ HẠ TẦNG	ThS.KS. LÊ MINH TÔNG		
	KS. LÊ QUANG NHẬT MINH		

PHÓ GIÁM ĐỐC:

DƯƠNG BÁ THỊNH

SỞ XÂY DỰNG TỈNH QUẢNG TRỊ
TRUNG TÂM QUY HOẠCH VÀ KIỂM ĐỊNH XÂY DỰNG
ĐỊA CHỈ: SỐ 71 - NGÔ QUYỀN - TP. ĐÔNG HÀ - TỈNH QUẢNG TRỊ
TEL/FAX: 053.3666.888