


THÀNH PHỐ ĐÔNG HÀ VÀ HUYỆN CAM LỘ TỈNH QUẢNG TRỊ
QUY HOẠCH CHI TIẾT TỈ LỆ 1/500 KHU VỰC HAI BÊN HỒI SÔNG
SƠ ĐỒ VỊ TRÍ VÀ RANH GIỚI, PHẠM VI, QUY MÔ KHU VỰC LẬP QUY HOẠCH

* KÍ HIỆU

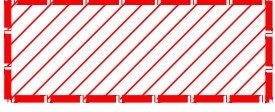

RANH GIỚI, PHẠM VI QUY HOẠCH

* TÍNH CHẤT:

- LÀ KHU CÔNG VIÊN CÂY XANH HAI BÊN HỒI SÔNG, KẾT HỢP DÂN CƯ, HÌNH THÀNH KHÔNG GIAN CẢNH QUAN KẾT NỐI THÀNH PHỐ ĐÔNG HÀ VÀ XÃ THANH AN, HUYỆN CAM LỘ.


* QUY MÔ DIỆN TÍCH LẬP QUY HOẠCH: 29,0 HA:

TRONG ĐÓ:

- PHƯỜNG ĐÔNG THANH, THÀNH PHỐ ĐÔNG HÀ: 9,0 HA
- XÃ THANH AN, HUYỆN CAM LỘ: 20 HA

* PHẠM VI NGHIÊN CỨU:

- PHÍA BẮC: GIÁP KHU DÂN CƯ PHỔ LẠI, XÃ THANH AN
- PHÍA NAM: GIÁP ĐƯỜNG ÂU LẠC, PHƯỜNG ĐÔNG THANH
- PHÍA ĐÔNG: GIÁP ĐƯỜNG QUỐC LỘ 1
- PHÍA TÂY: GIÁP ĐƯỜNG SẮT BẮC - NAM

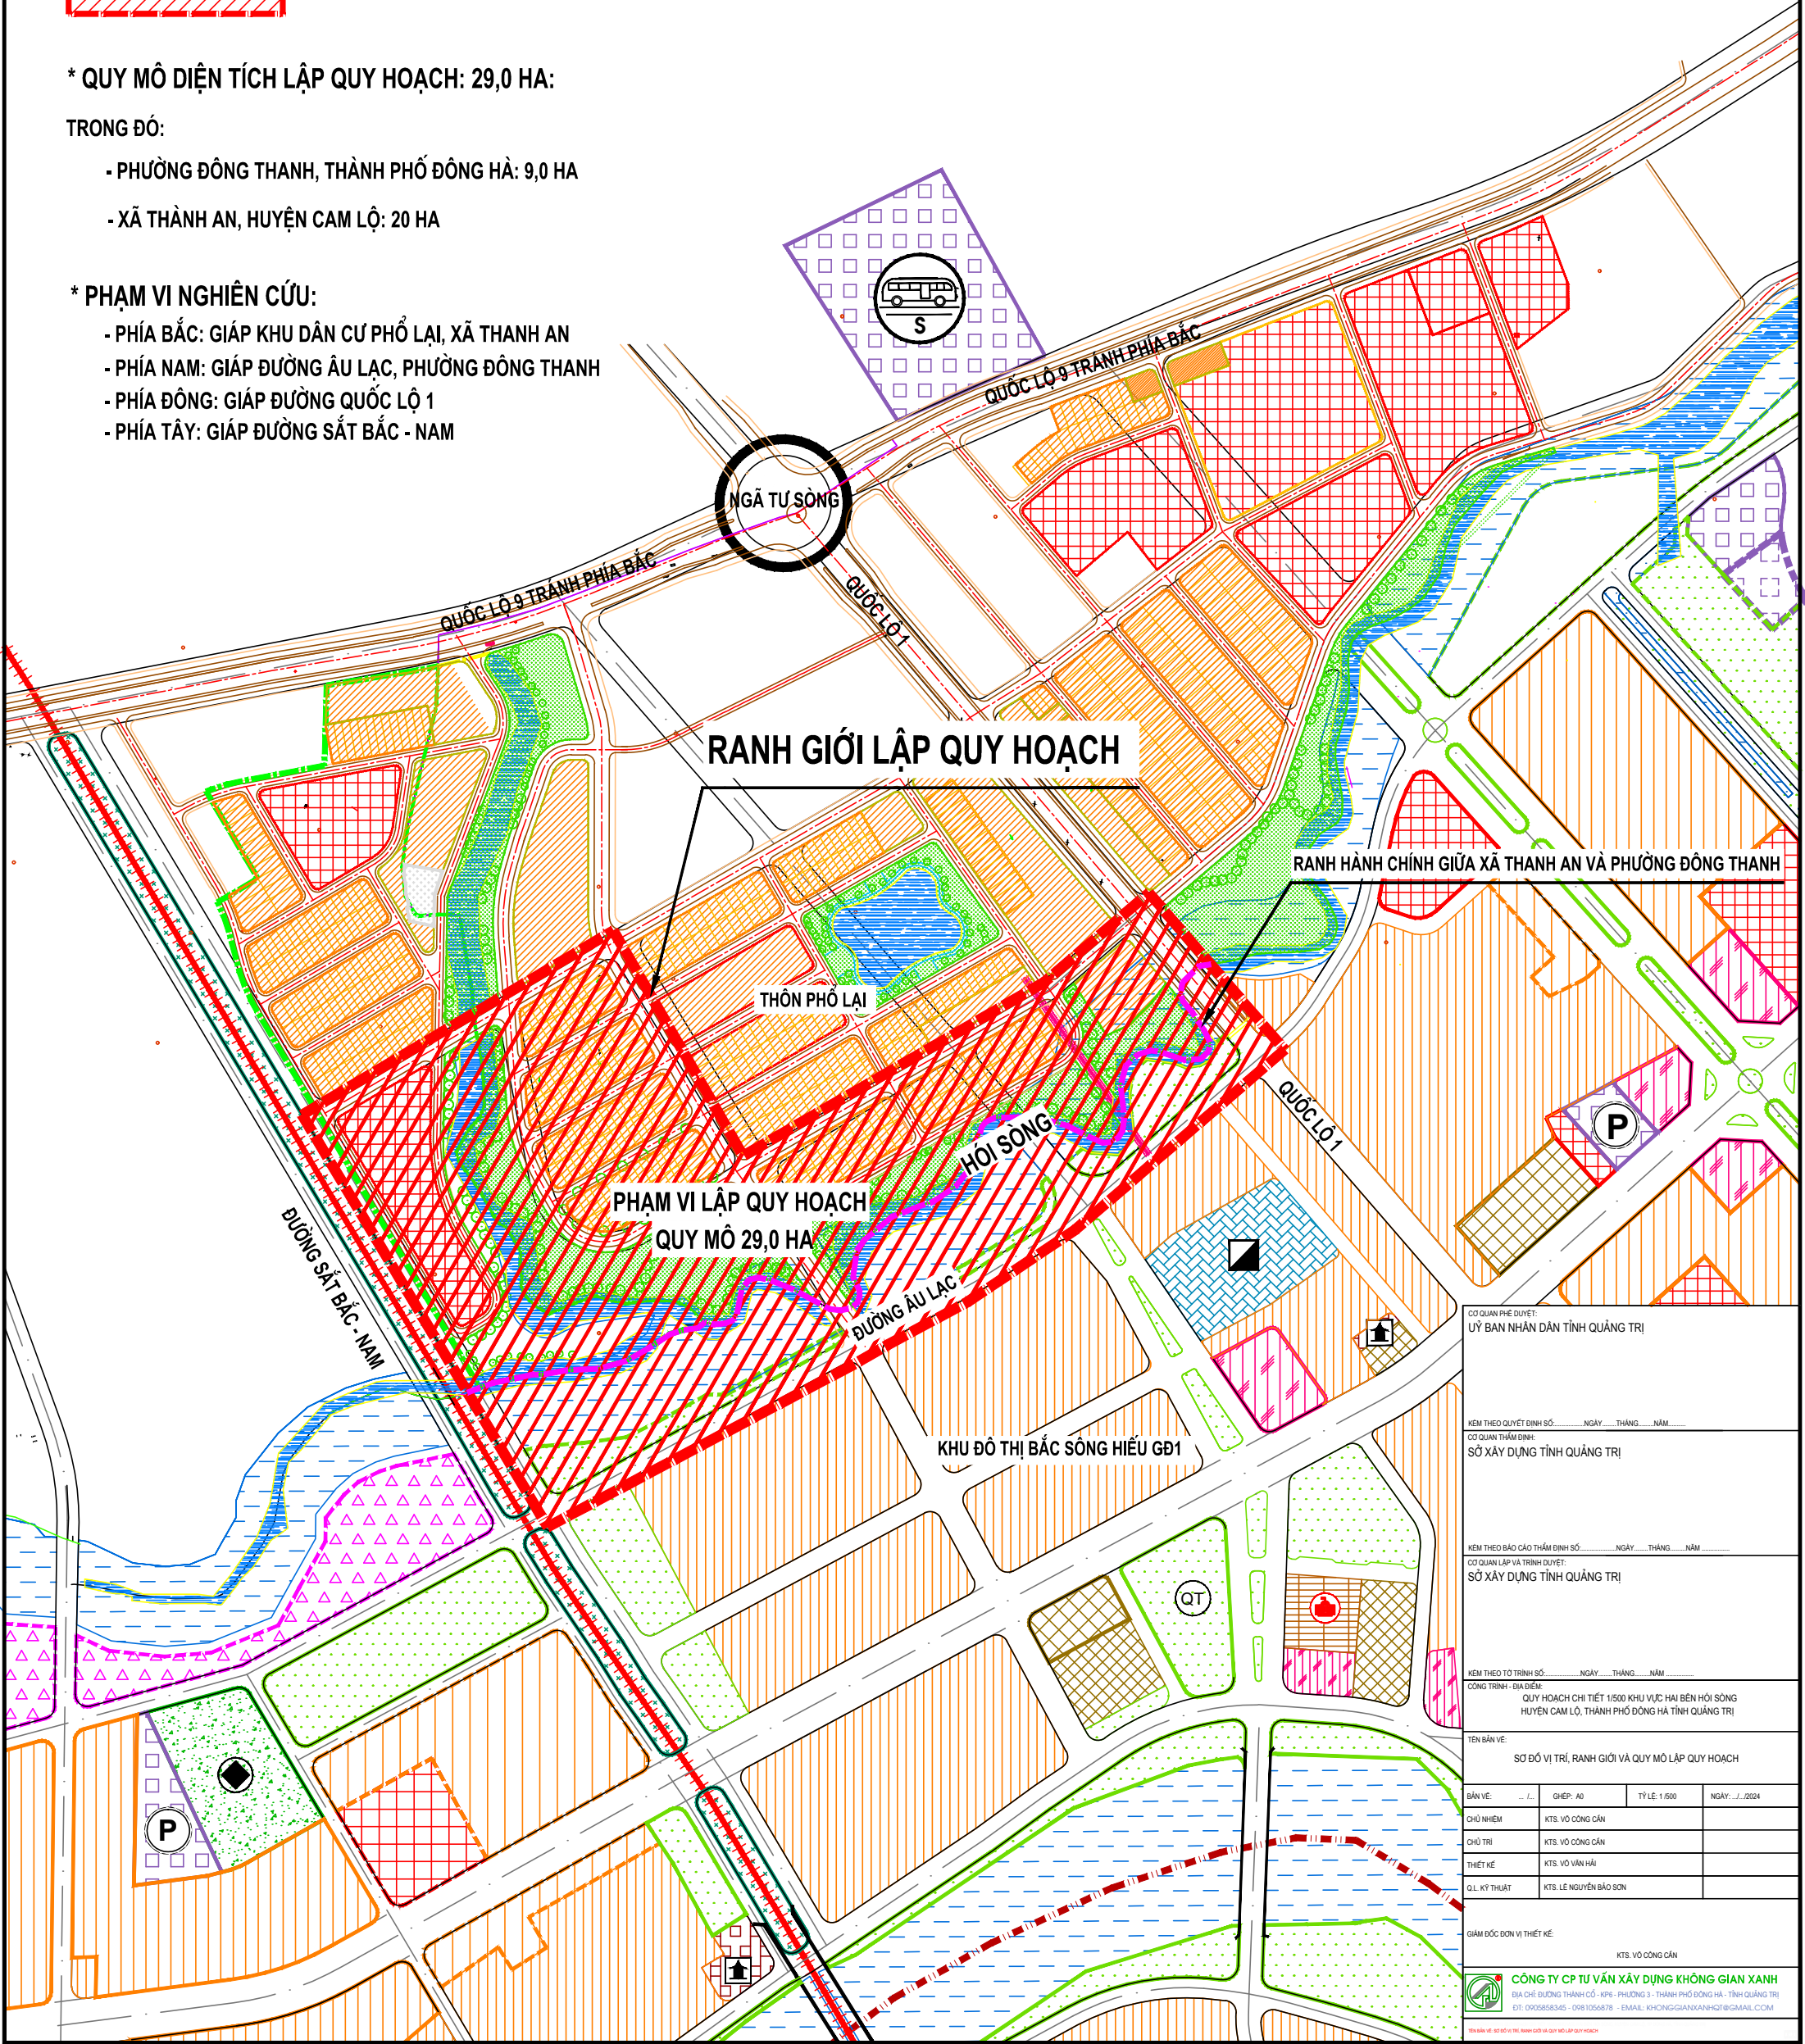

CƠ QUAN PHÊ DUYỆT: ỦY BAN NHÂN DÂN TỈNH QUẢNG TRỊ			
KÈM THEO QUYẾT ĐỊNH SỐ: NGÀY THÁNG NĂM			
CƠ QUAN THẨM ĐỊNH: SỞ XÂY DỰNG TỈNH QUẢNG TRỊ			
KÈM THEO BÁO CÁO THẨM ĐỊNH SỐ: NGÀY THÁNG NĂM			
CƠ QUAN LẬP VÀ TRÌNH DUYỆT: SỞ XÂY DỰNG TỈNH QUẢNG TRỊ			
KÈM THEO TRÌNH SỐ: NGÀY THÁNG NĂM			
CÔNG TRÌNH - ĐỊA ĐIỂM: QUY HOẠCH CHI TIẾT 1/500 KHU VỰC HAI BÊN HỒI SÔNG HUYỆN CAM LỘ, THÀNH PHỐ ĐÔNG HÀ TỈNH QUẢNG TRỊ			
TÊN BẢN VẼ: SƠ ĐỒ VỊ TRÍ, RANH GIỚI VÀ QUY MÔ LẬP QUY HOẠCH			
BẢN VẼ:	GHEP: A0	TỶ LỆ: 1/500	NGÀY: .../.../2024
CHỦ NHIỆM	KTS. VŨ CÔNG CÁN		
CHỦ TRÌ	KTS. VŨ CÔNG CÁN		
THIẾT KẾ	KTS. VŨ VĂN HẢI		
QL. KỸ THUẬT	KTS. LÊ NGUYỄN BẢO SƠN		
GIÁM ĐỐC ĐƠN VỊ THIẾT KẾ: KTS. VŨ CÔNG CÁN			
CÔNG TY CP TƯ VẤN XÂY DỰNG KHÔNG GIAN XANH ĐỊA CHỈ: ĐƯỜNG THÀNH CỔ - KP1 - PHƯỜNG 3 - THÀNH PHỐ ĐÔNG HÀ - TỈNH QUẢNG TRỊ ĐT: 0905858345 - 0981056878 - EMAIL: KHONGGIANXANH@GMAIL.COM			